


Meu novo projeto

Alameda Araguaia 2190, 06455-000, São Paulo, BR
ÁREA TOTAL: 44.85 m² • ÁREA DE MORADIA: 39.41 m² • PISOS: 1 • CÔMODOS: 1



▼ Andar Térreo

ÁREA TOTAL: 44.85 m² • ÁREA DE MORADIA: 39.41 m² • CÔMODOS: 1

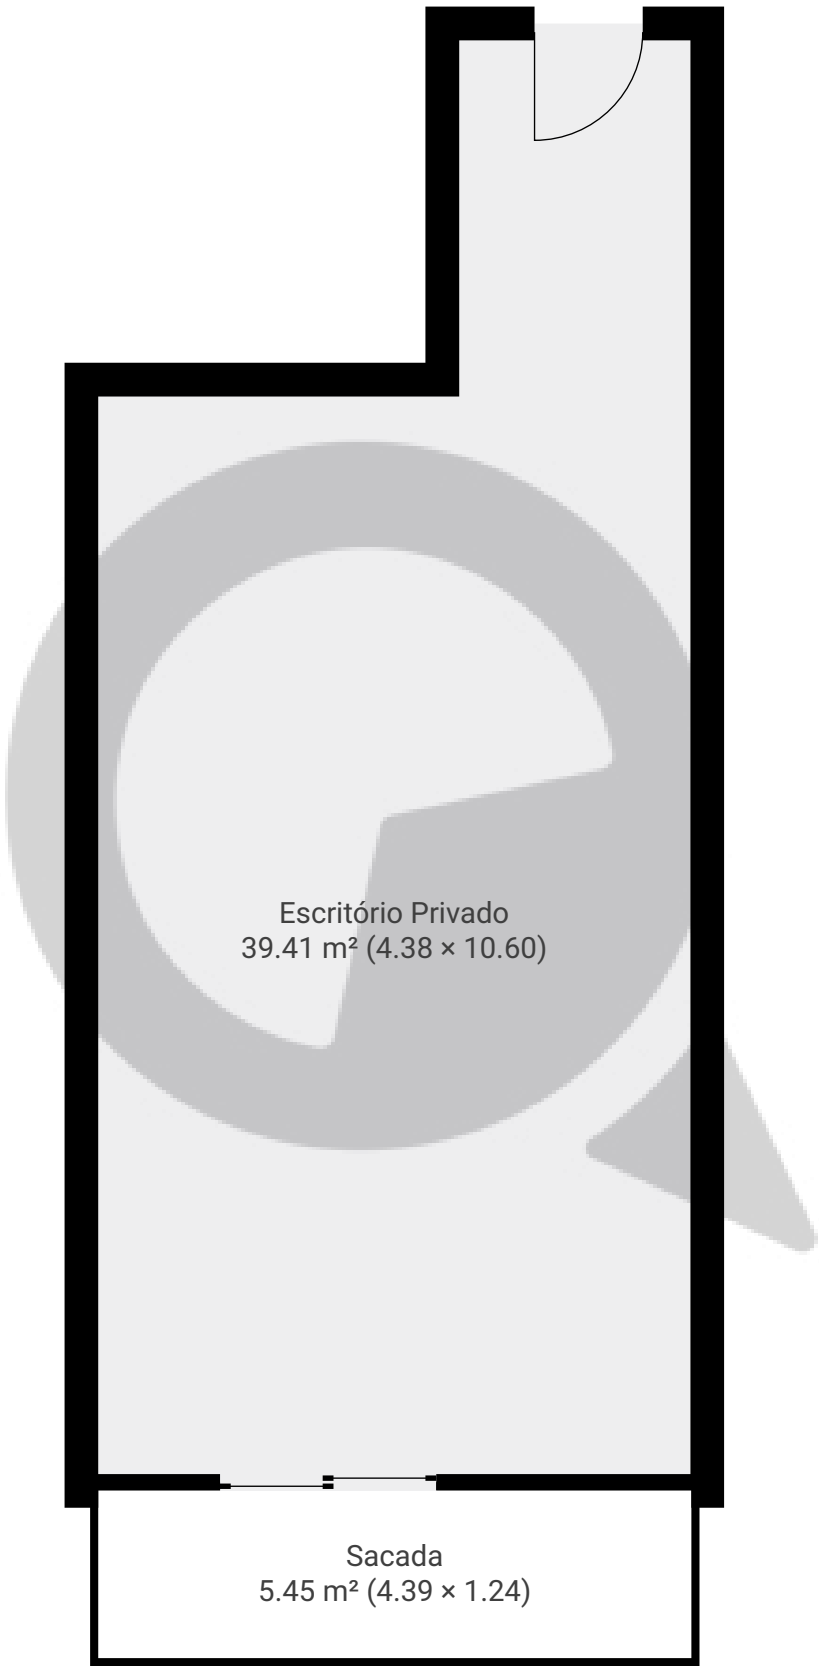

ESTA PLANTA É FORNECIDA SEM QUALQUER TIPO DE GARANTIA E PRECISÃO DE MEDIDAS.

