


Av Marquês de São Vicente, 405 Sala 1006

Avenida Marquês de São Vicente 405, 01139-001, São Paulo, BR  
ÁREA TOTAL: 40.96 m² • ÁREA DE MORADIA: 34.93 m² • PISOS: 1 • CÔMODOS: 4



▼ 10º Piso

ÁREA TOTAL: 40.96 m² • ÁREA DE MORADIA: 34.93 m² • CÔMODOS: 4

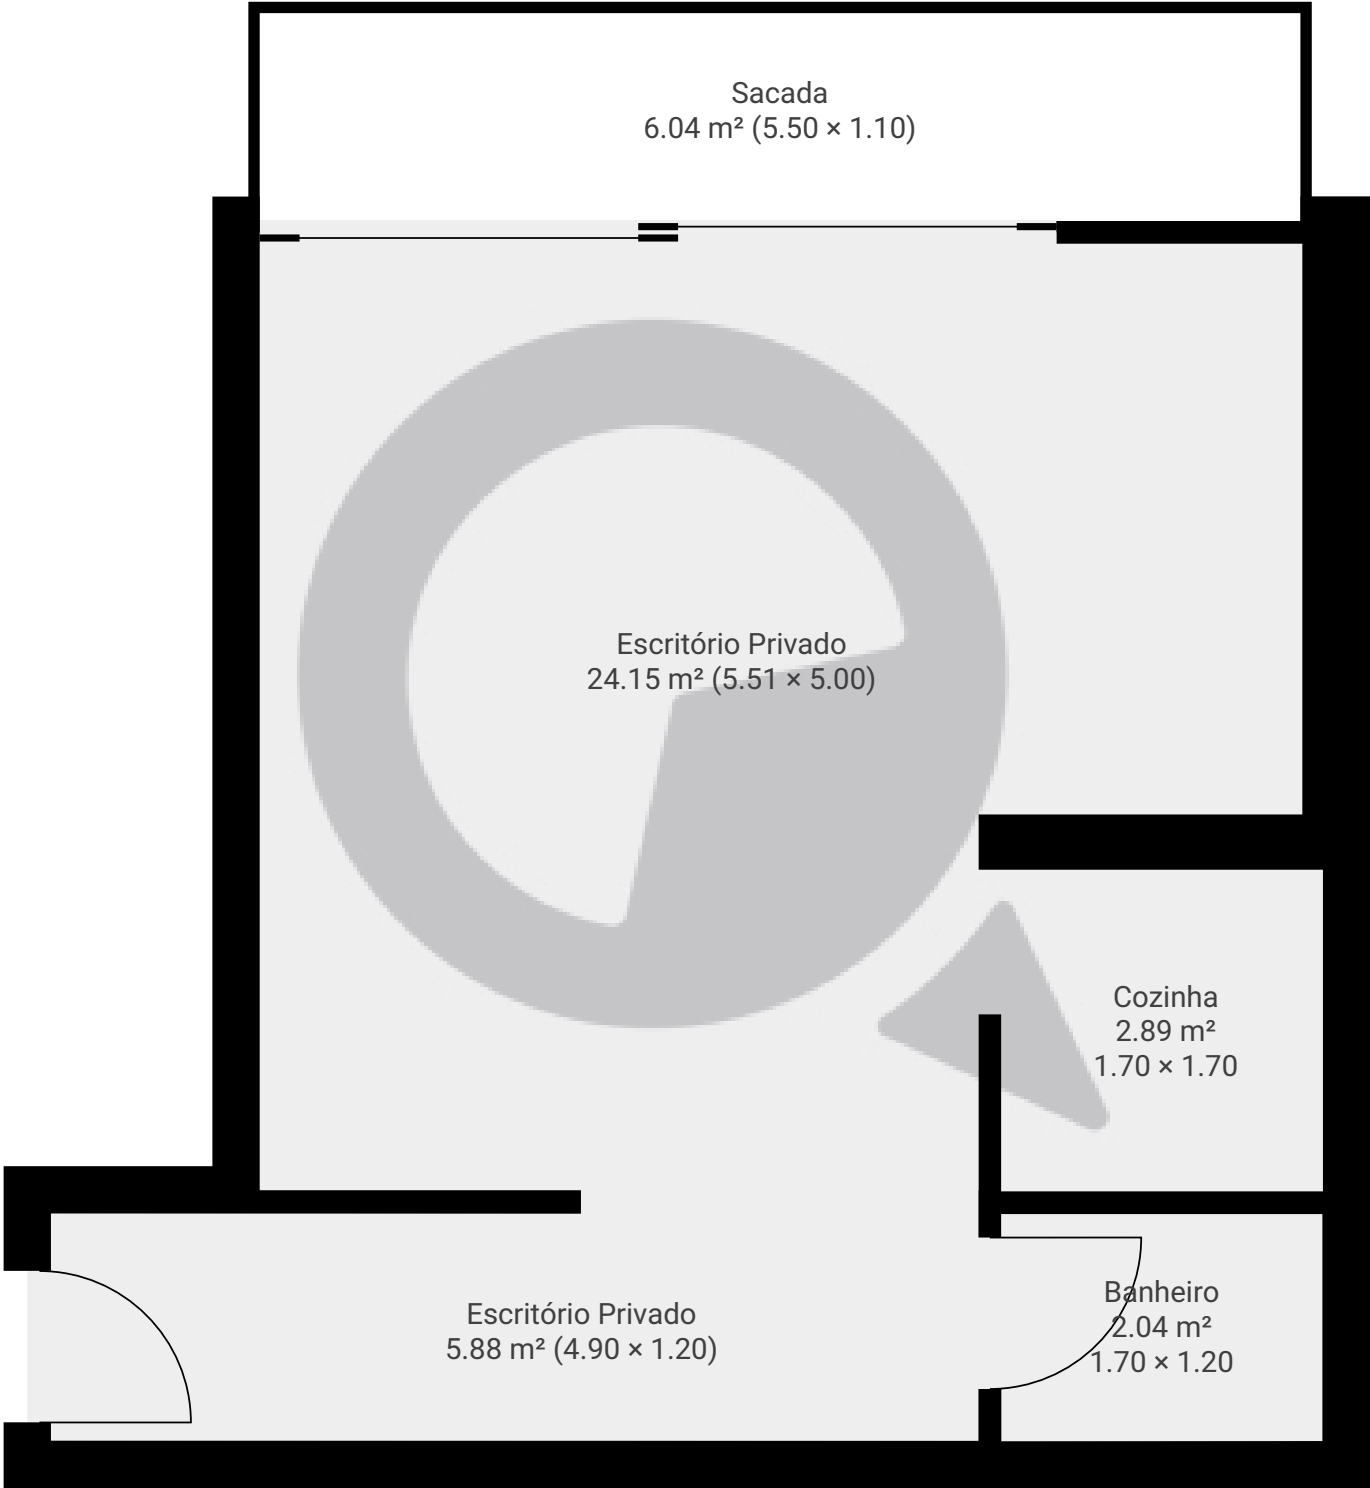

ESTA PLANTA É FORNECIDA SEM QUALQUER TIPO DE GARANTIA E PRECISÃO DE MEDIDAS.

