


Rua José Paulino, 694

Rua José Paulino 694, 01120-000, São Paulo, BR
ÁREA TOTAL: 358.04 m² • ÁREA DE MORADIA: 358.04 m² • PISOS: 1 • CÔMODOS: 4



▼ 1º Piso

ÁREA TOTAL: 358.04 m² • ÁREA DE MORADIA: 358.04 m² • CÔMODOS: 4

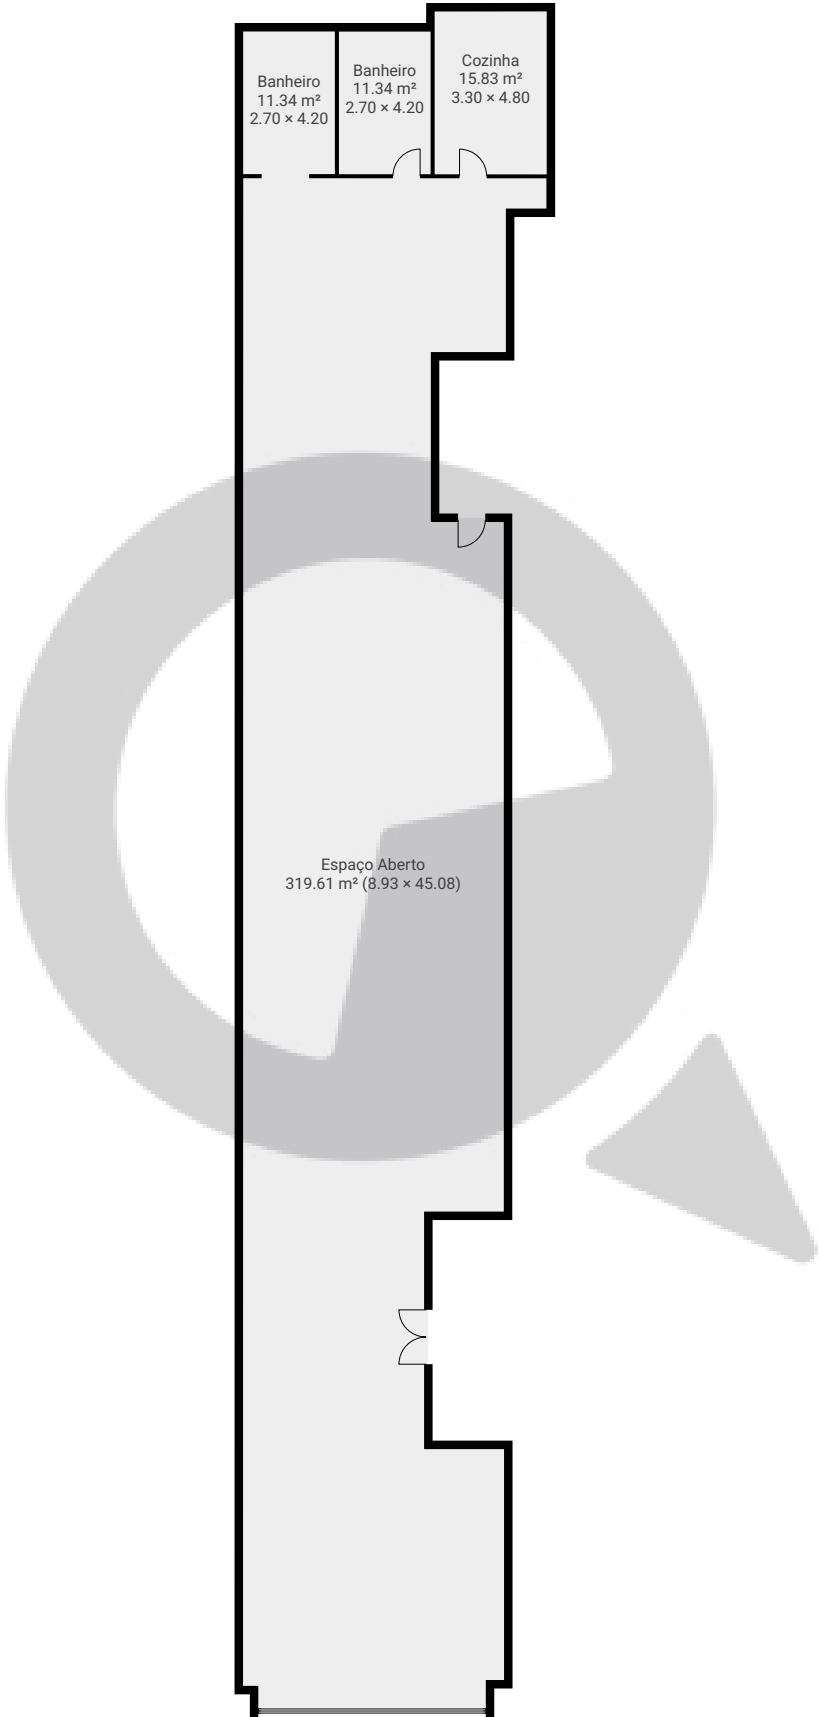

ESTA PLANTA É FORNECIDA SEM QUALQUER TIPO DE GARANTIA E PRECISÃO DE MEDIDAS.

