


Meu novo projeto

Rua Eloy Candido Lopes, 06020-012, São Paulo, BR
PISOS: 1 • CÔMODOS: 4

▼ Andar Térreo

CÔMODOS: 4

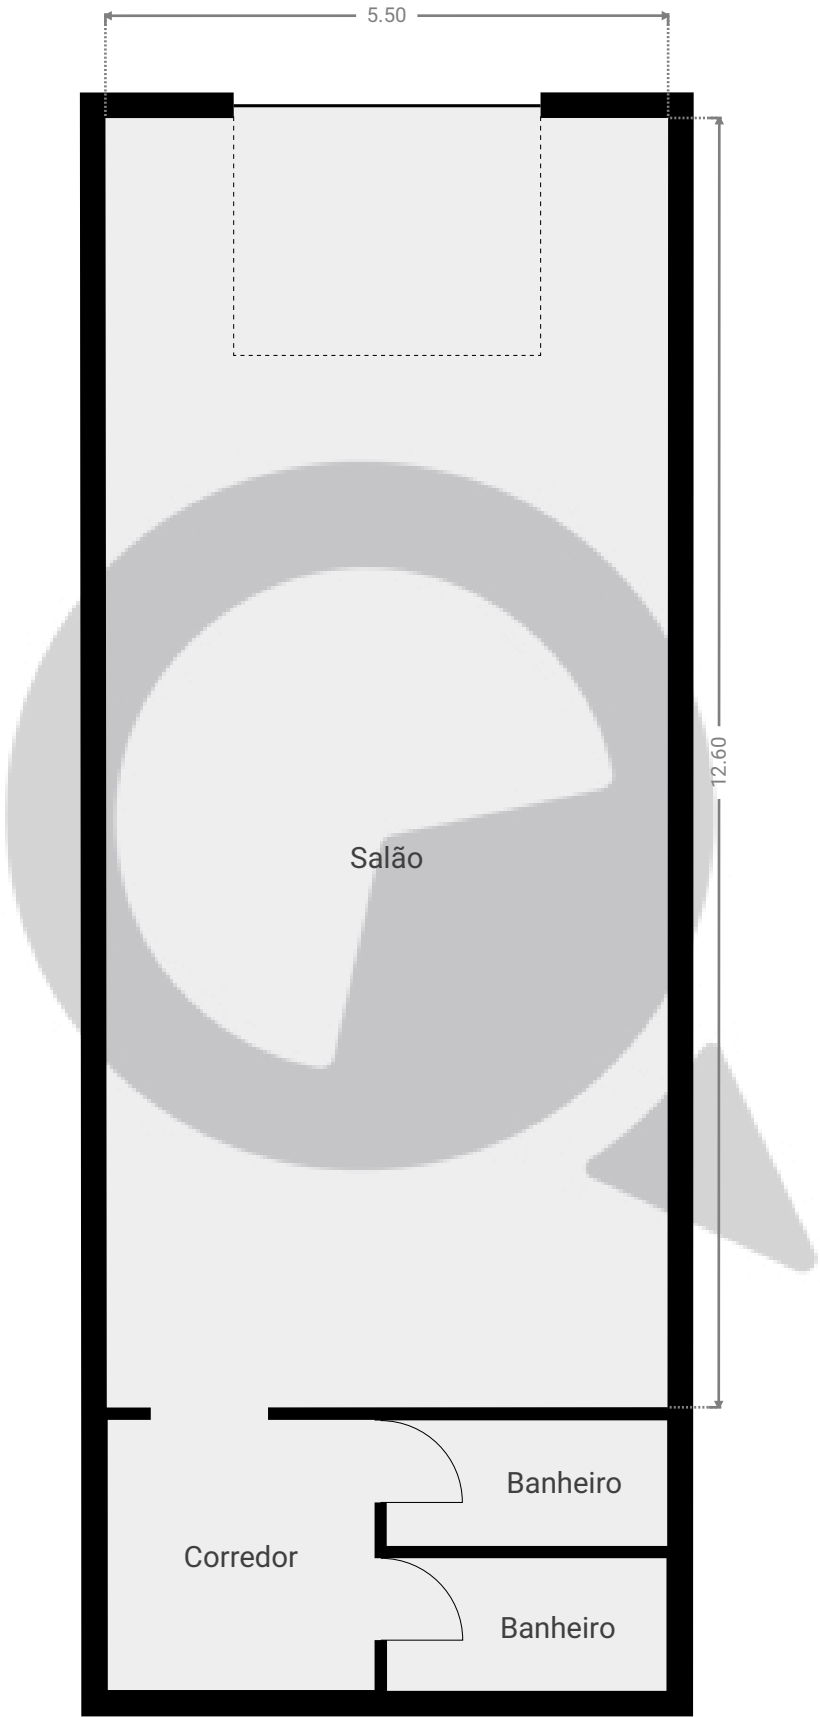

ESTA PLANTA É FORNECIDA SEM QUALQUER TIPO DE GARANTIA E PRECISÃO DE MEDIDAS.

