


Meu novo projeto

Rua Loefgren 1291, 04040-001, São Paulo, BR
PISOS: 1 • CÔMODOS: 21



▼ 10º Piso

CÔMODOS: 21

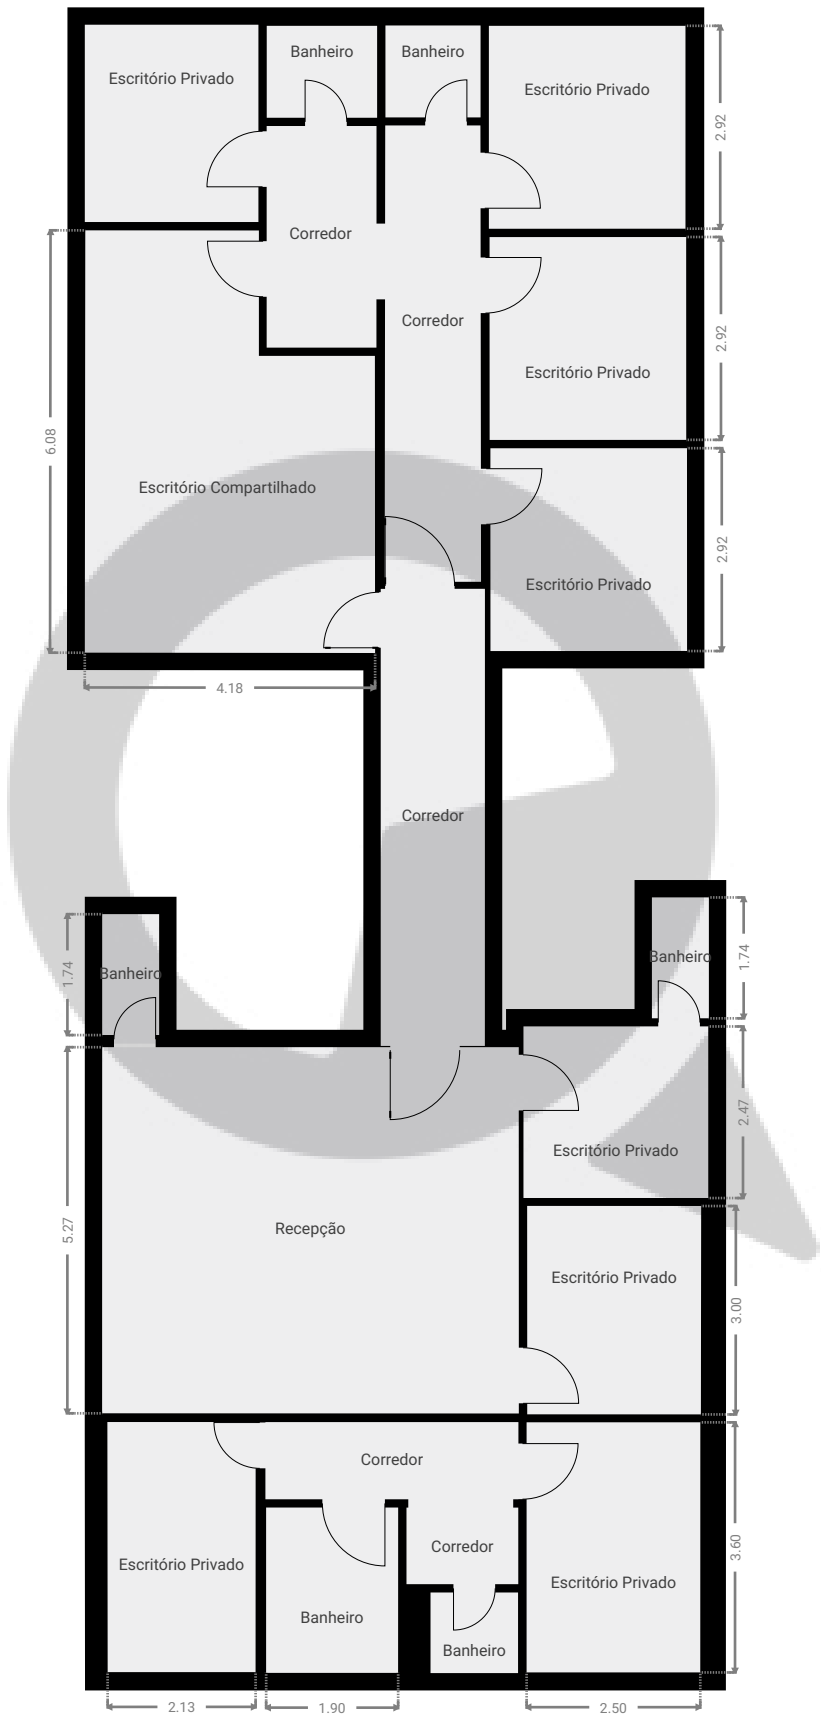

ESTA PLANTA É FORNECIDA SEM QUALQUER TIPO DE GARANTIA E PRECISÃO DE MEDIDAS.

