


▼ 9º Piso

CÔMODOS: 23

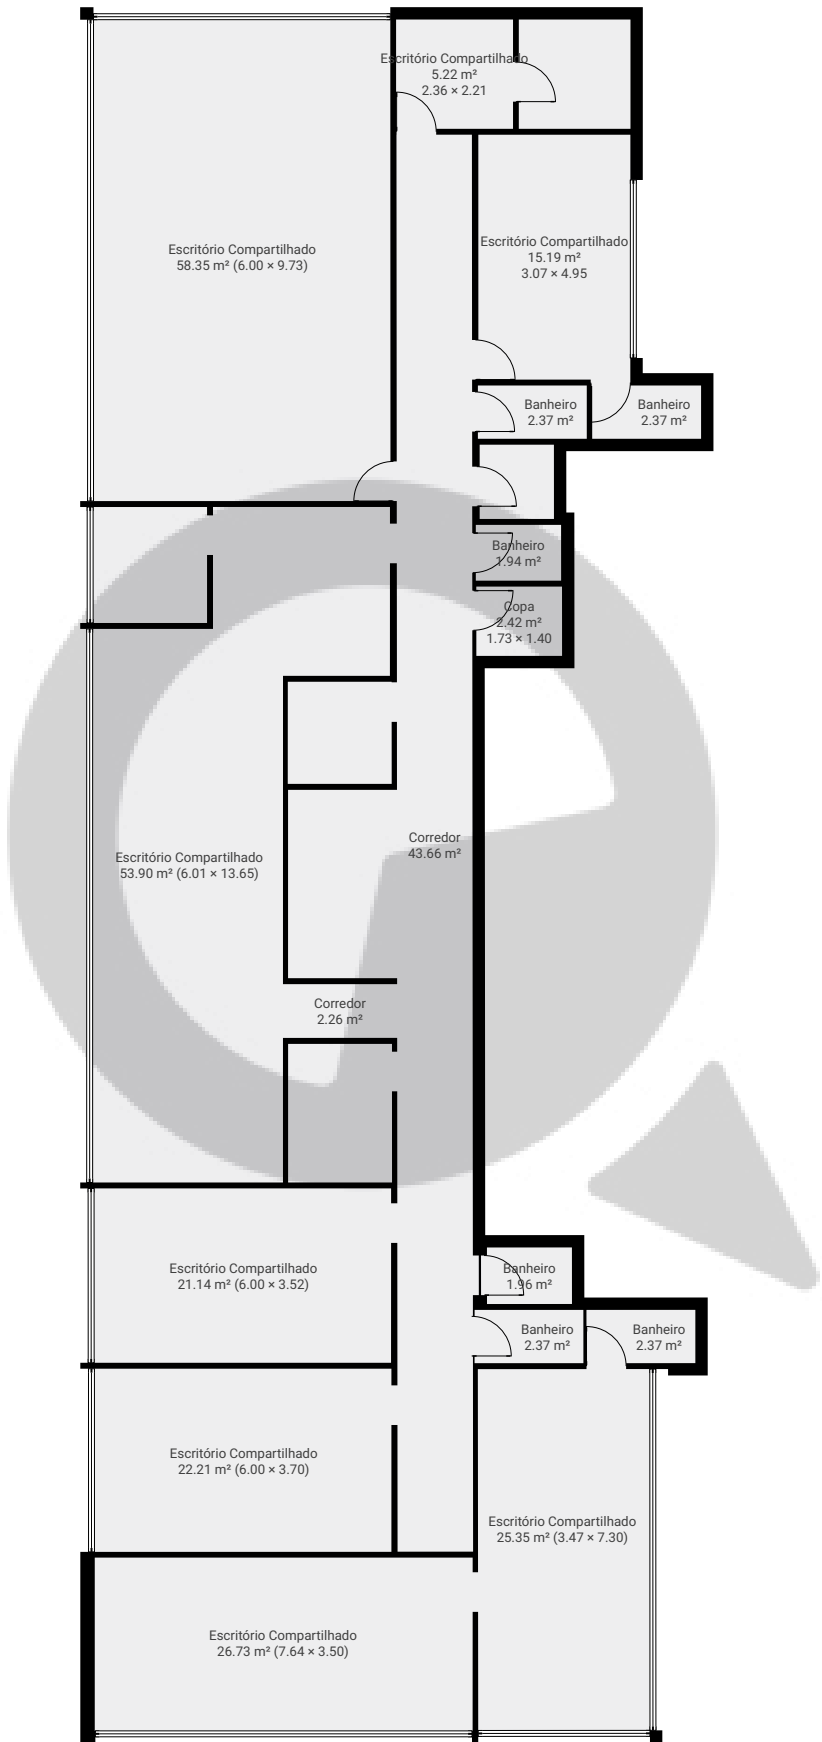

ESTA PLANTA É FORNECIDA SEM QUALQUER TIPO DE GARANTIA E PRECISÃO DE MEDIDAS.

0 2 4 6m 1:153
Page 1/1