



▼ 9º Piso

ÁREA TOTAL: 35.02 m² • ÁREA DE MORADIA: 31.72 m² • CÔMODOS: 2

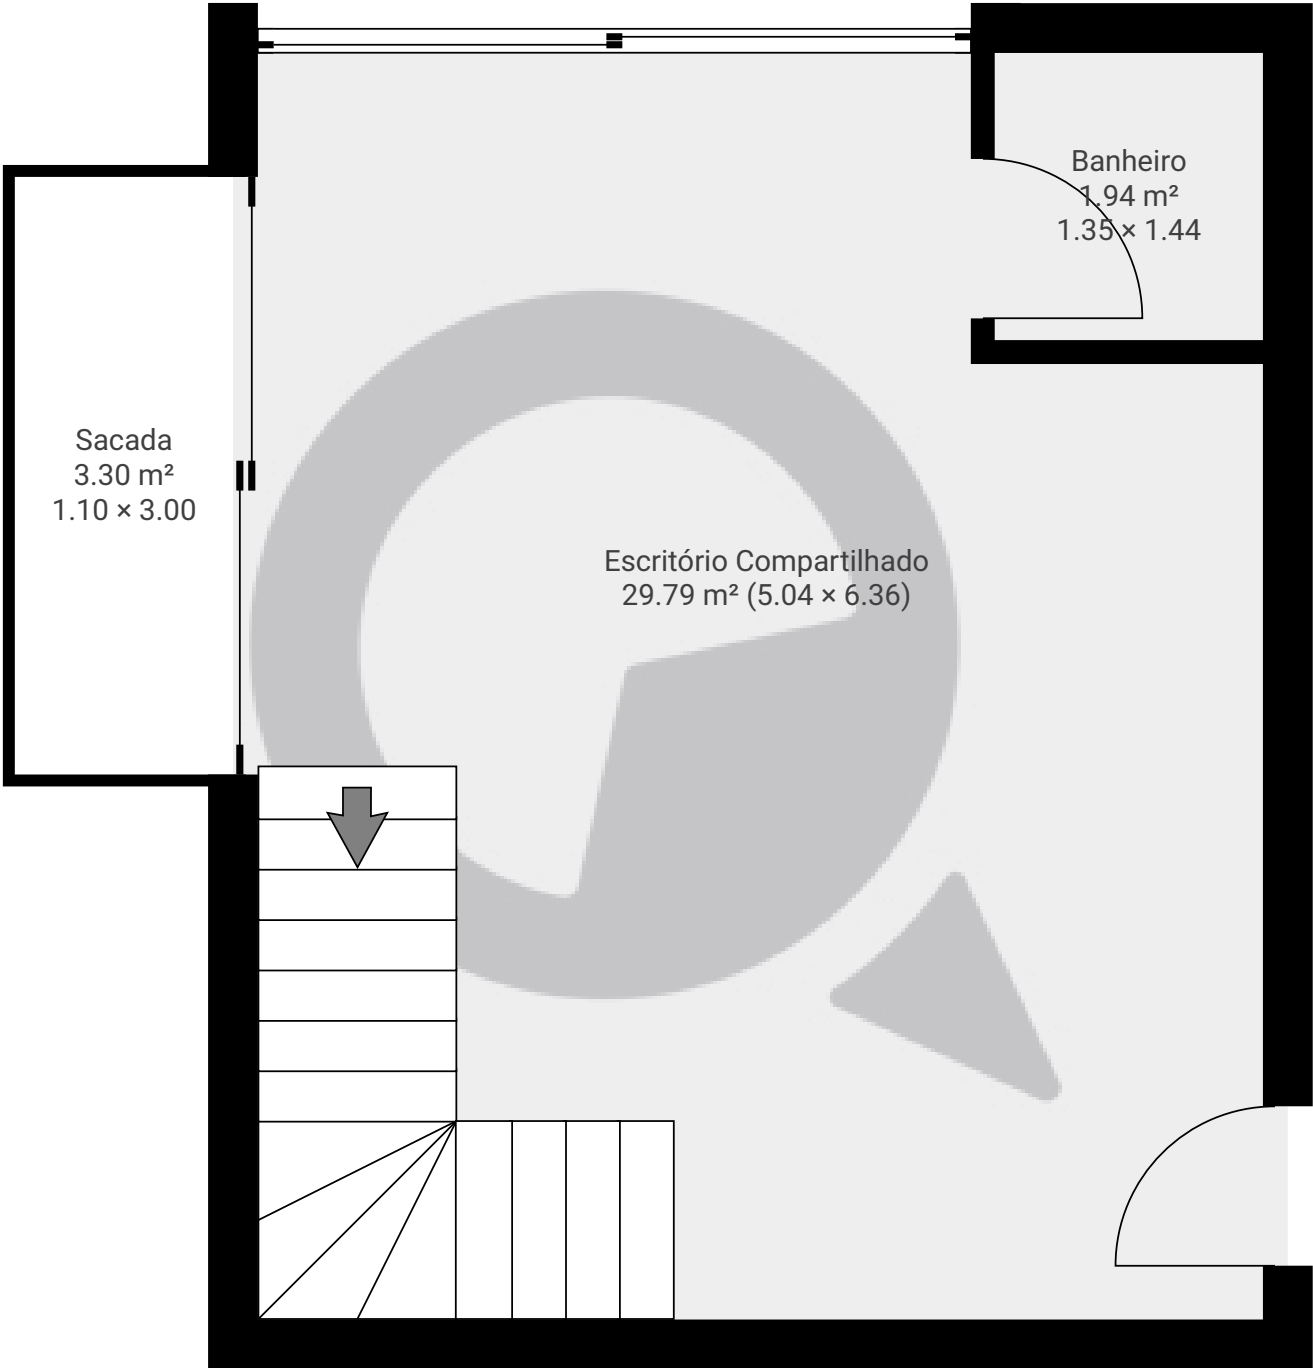


ESTA PLANTA É FORNECIDA SEM QUALQUER TIPO DE GARANTIA E PRECISÃO DE MEDIDAS.

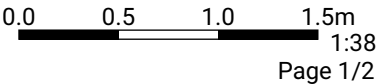

▼ 10º Piso

ÁREA TOTAL: 32.97 m² • ÁREA DE MORADIA: 32.97 m² • CÔMODOS: 3

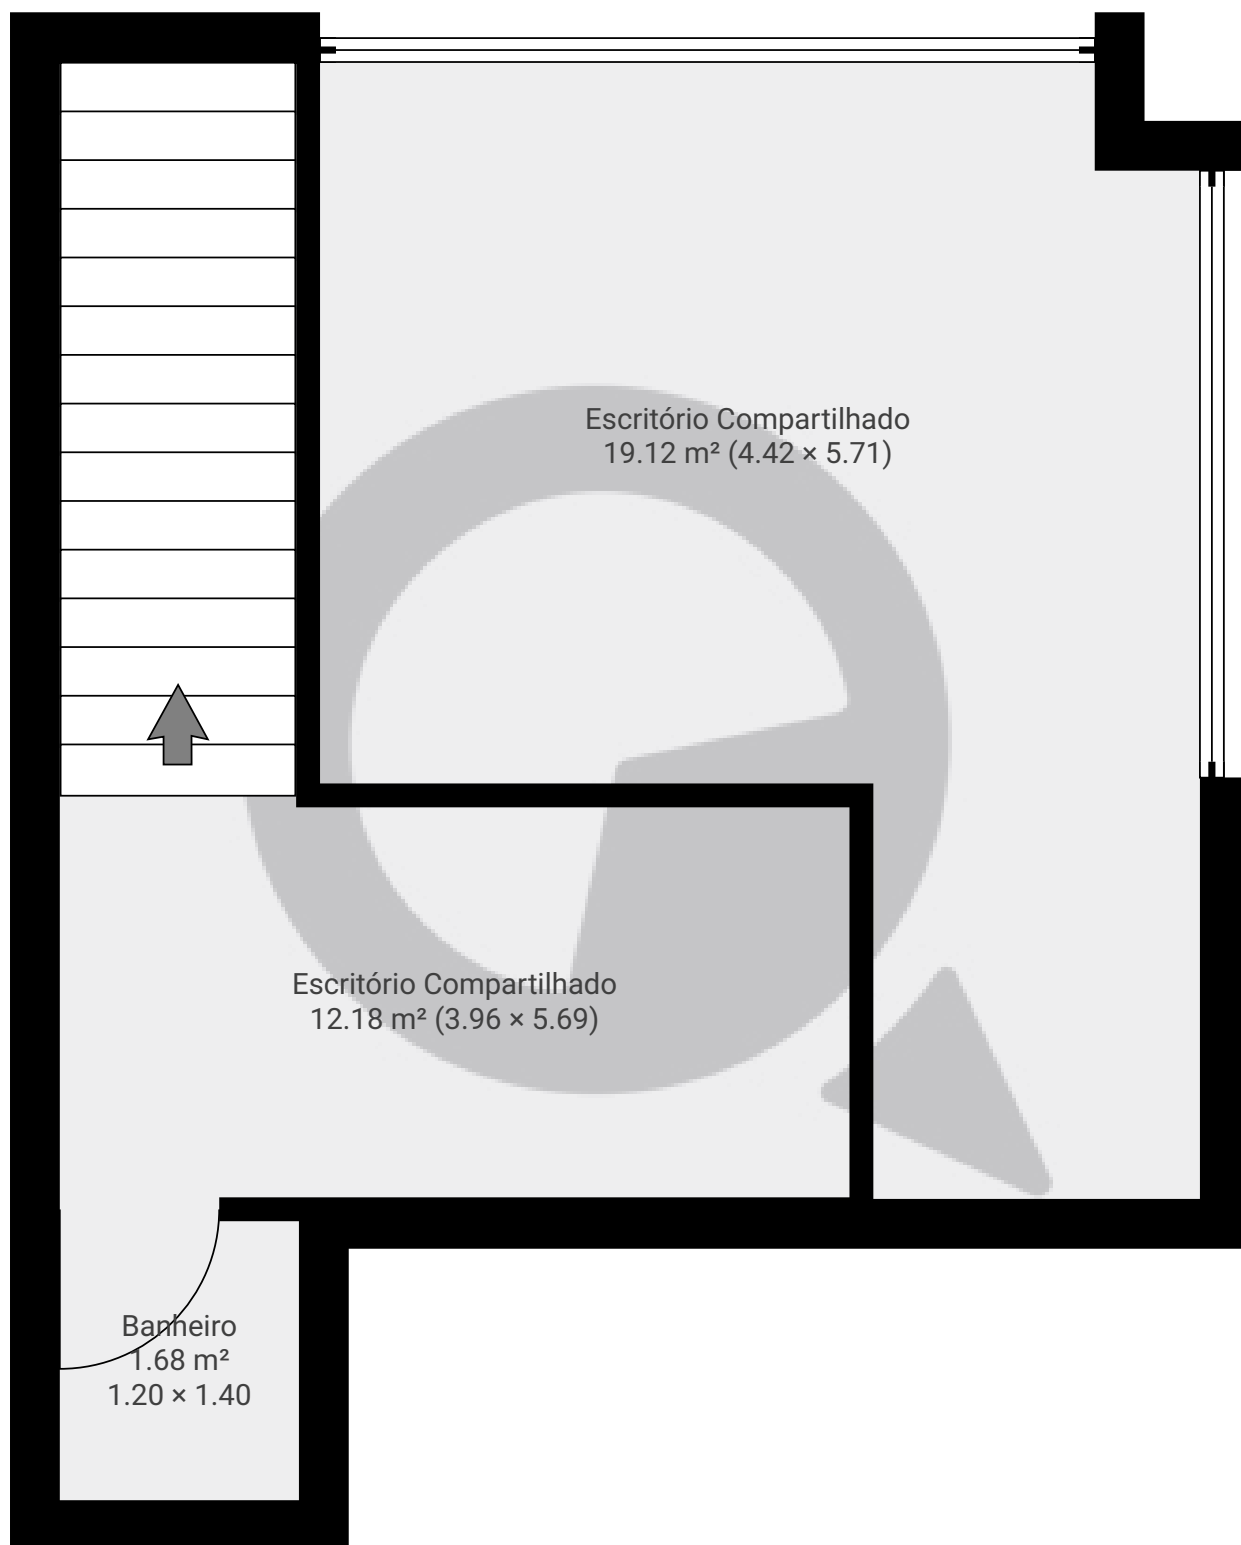

ESTA PLANTA É FORNECIDA SEM QUALQUER TIPO DE GARANTIA E PRECISÃO DE MEDIDAS.

0.0 0.5 1.0 1.5m
1:38

Page 2/2