



▼ Andar Térreo

ÁREA TOTAL: 82.74 m² • ÁREA DE MORADIA: 82.74 m² • CÔMODOS: 6

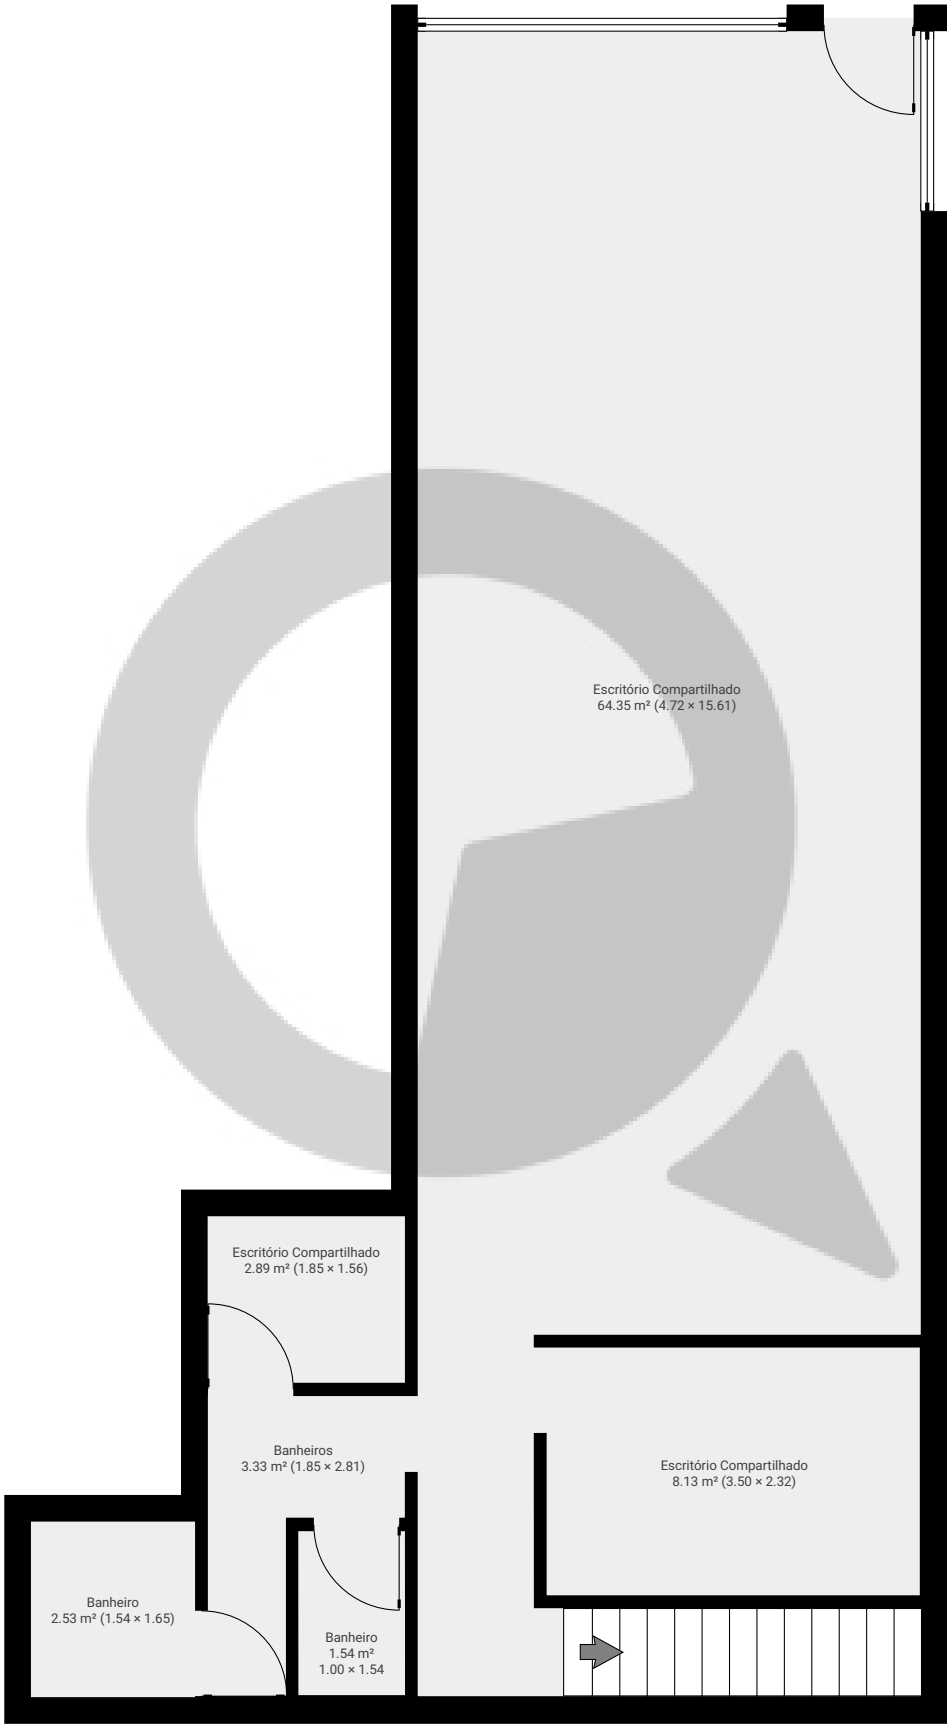


ESTA PLANTA É FORNECIDA SEM QUALQUER TIPO DE GARANTIA E PRECISÃO DE MEDIDAS.

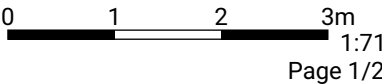

▼ 1º Piso

ÁREA TOTAL: 49.03 m² • ÁREA DE MORADIA: 49.03 m² • CÔMODOS: 5

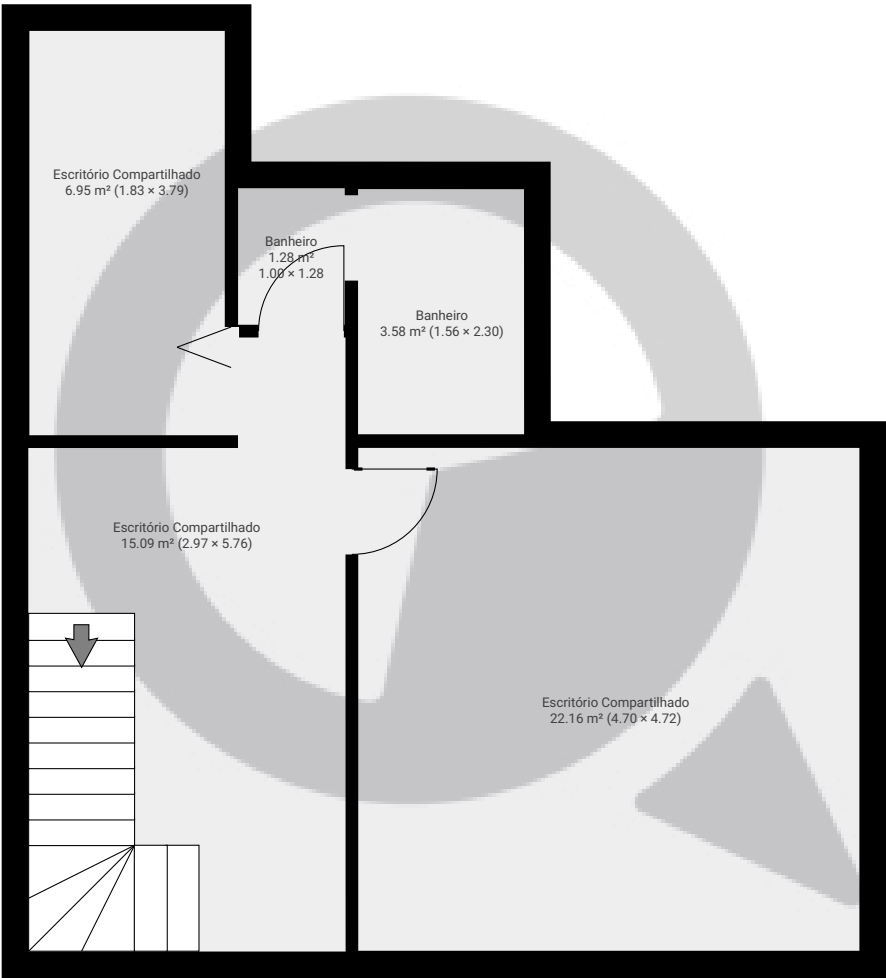

ESTA PLANTA É FORNECIDA SEM QUALQUER TIPO DE GARANTIA E PRECISÃO DE MEDIDAS.

