



▼ Andar Térreo

ÁREA TOTAL: 56.37 m² • ÁREA DE MORADIA: 56.37 m² • CÔMODOS: 3

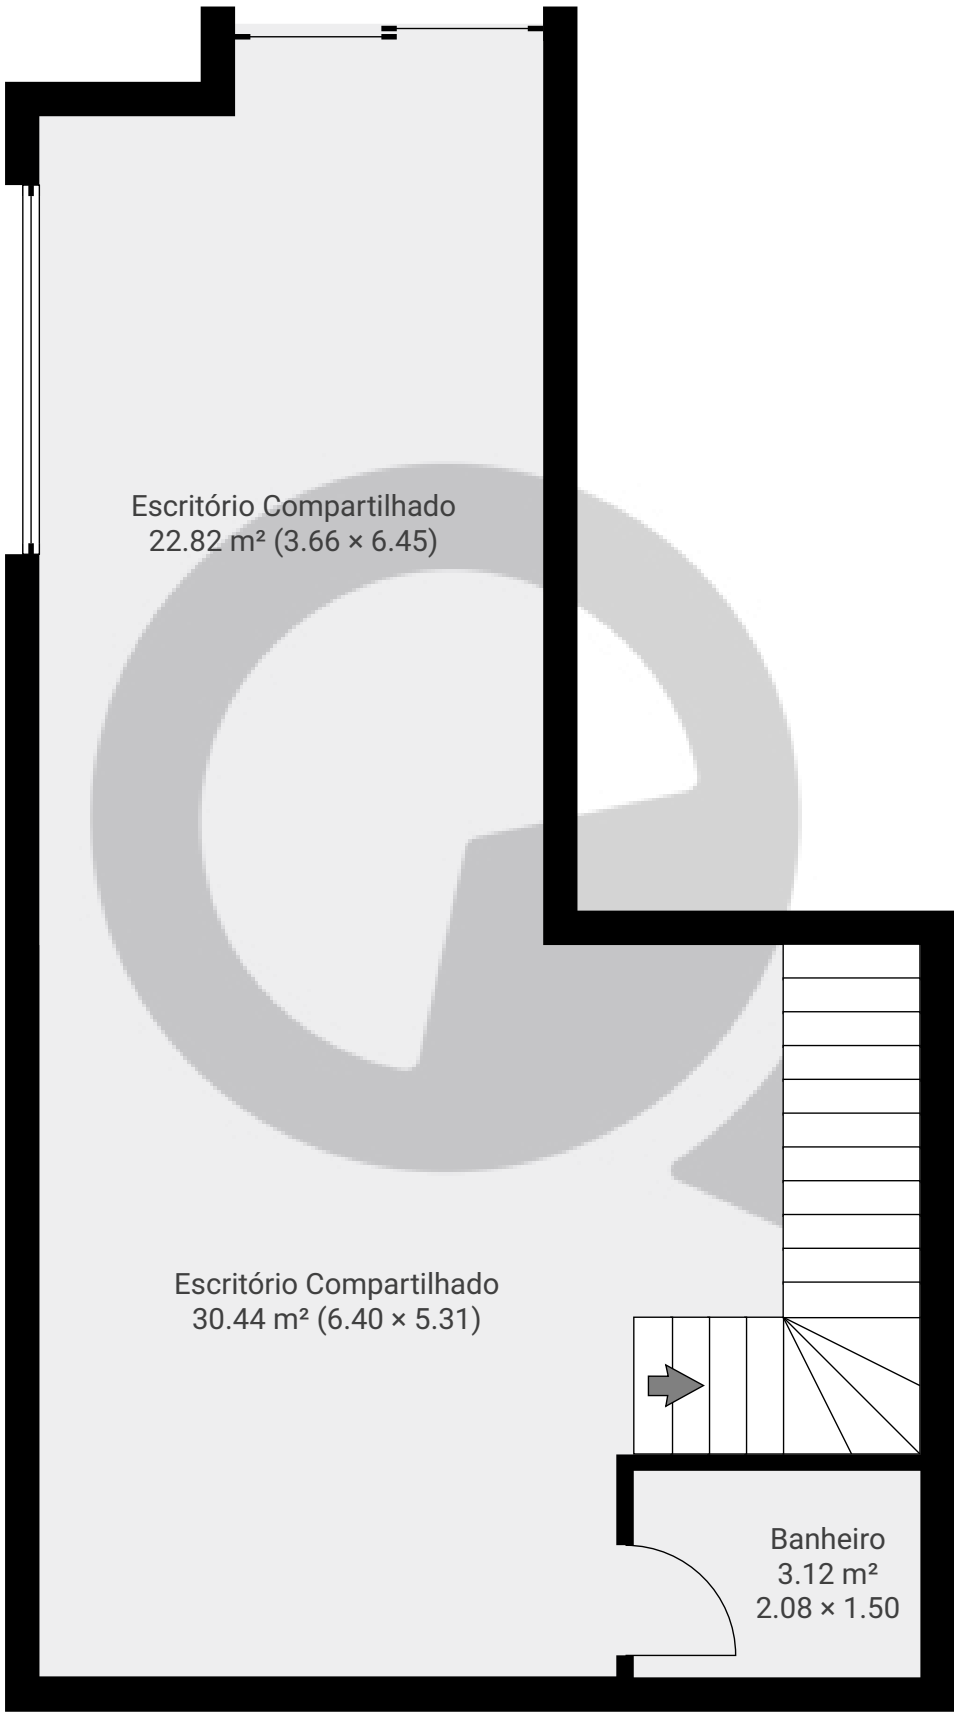


ESTA PLANTA É FORNECIDA SEM QUALQUER TIPO DE GARANTIA E PRECISÃO DE MEDIDAS.

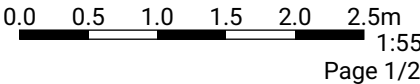

▼ 1º Piso

ÁREA TOTAL: 38.91 m² • ÁREA DE MORADIA: 38.91 m² • CÔMODOS: 3

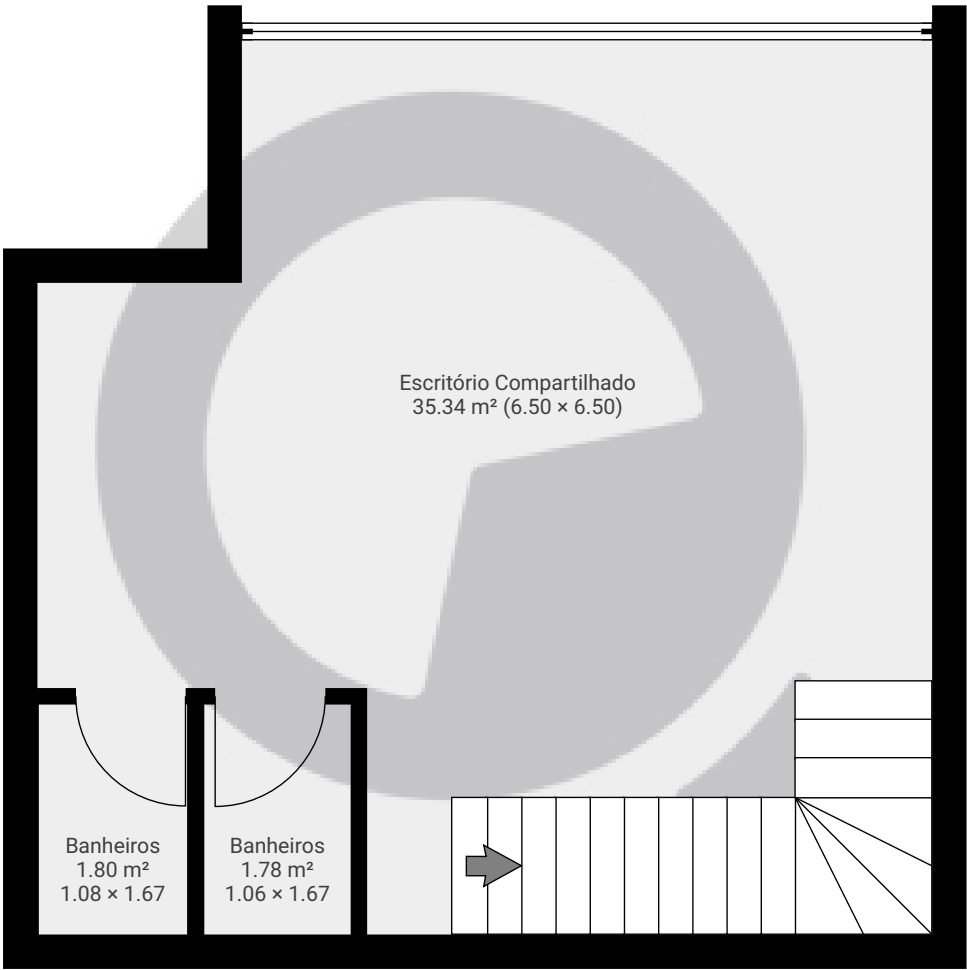

ESTA PLANTA É FORNECIDA SEM QUALQUER TIPO DE GARANTIA E PRECISÃO DE MEDIDAS.

