


Rua Faustolo, 1620

Rua Faustolo 1620, 05041-001 São Paulo, São Paulo, BR
ÁREA TOTAL: 133.02 m² • ÁREA DE MORADIA: 133.02 m² • PISOS: 1 • CÔMODOS: 4



▼ Andar Térreo

ÁREA TOTAL: 133.02 m² • ÁREA DE MORADIA: 133.02 m² • CÔMODOS: 4

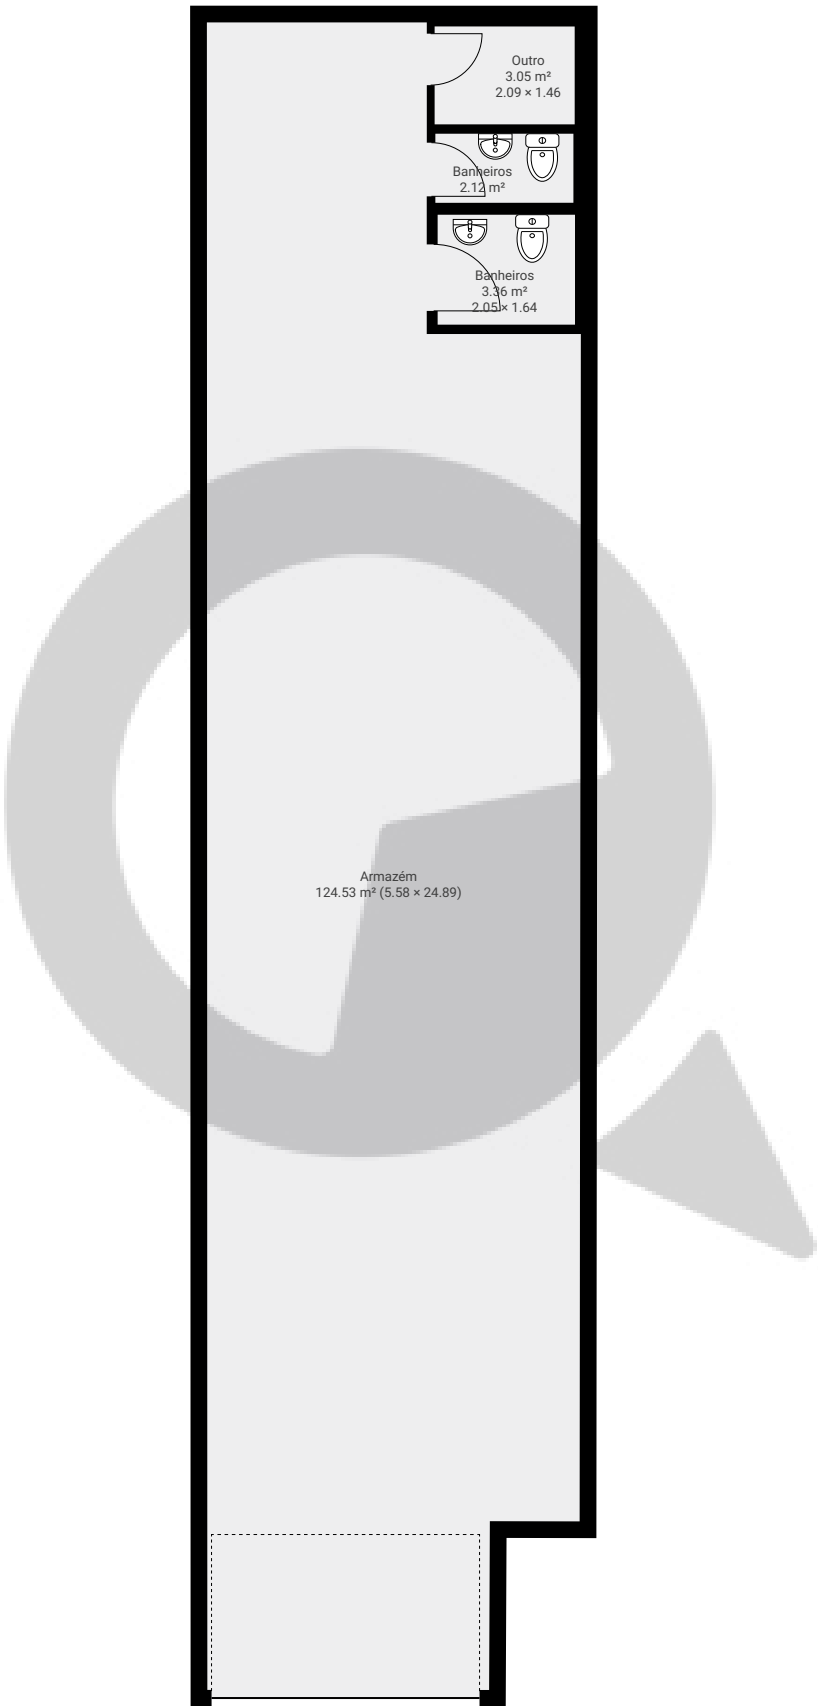

ESTA PLANTA É FORNECIDA SEM QUALQUER TIPO DE GARANTIA E PRECISÃO DE MEDIDAS.

