


Avenida Brigadeiro Luís Antônio4899

Avenida Brigadeiro Luís Antônio 4899, 01401-002, São Paulo, BR
ÁREA TOTAL: 893.46 m² • ÁREA DE MORADIA: 783.93 m² • PISOS: 6 • CÔMODOS: 55




▼ Andar Térreo

ÁREA TOTAL: 179.06 m² • ÁREA DE MORADIA: 179.06 m² • CÔMODOS: 11

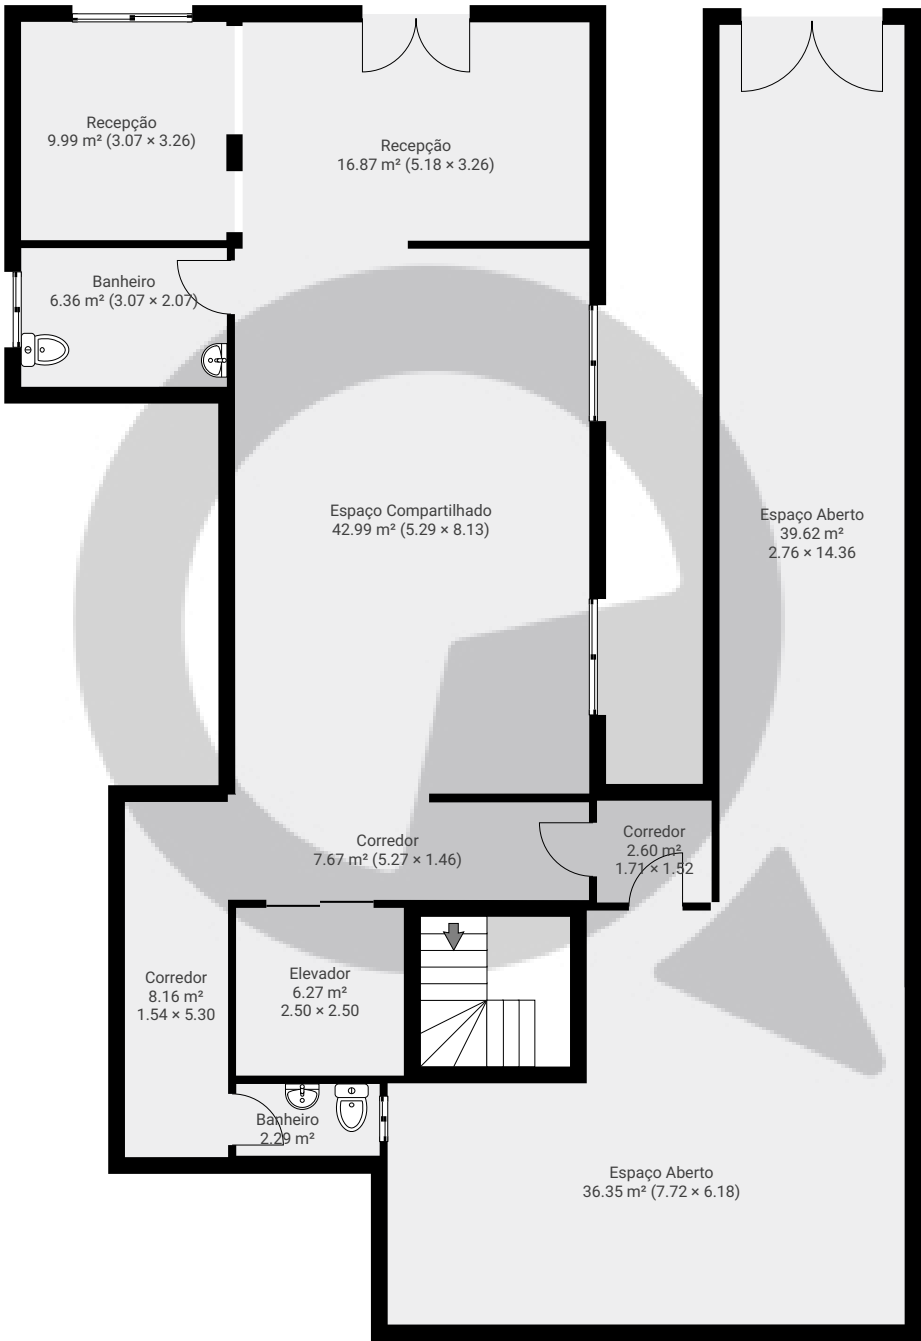

ESTA PLANTA É FORNECIDA SEM QUALQUER TIPO DE GARANTIA E PRECISÃO DE MEDIDAS.

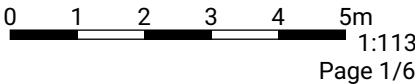

Avenida Brigadeiro Luís Antônio 4899


Avenida Brigadeiro Luís Antônio 4899, 01401-002, São Paulo, BR

ÁREA TOTAL: 893.46 m² • ÁREA DE MORADIA: 783.93 m² • PISOS: 6 • CÔMODOS: 55



▼ 1º Piso

ÁREA TOTAL: 166.88 m² • ÁREA DE MORADIA: 130.82 m² • CÔMODOS: 13

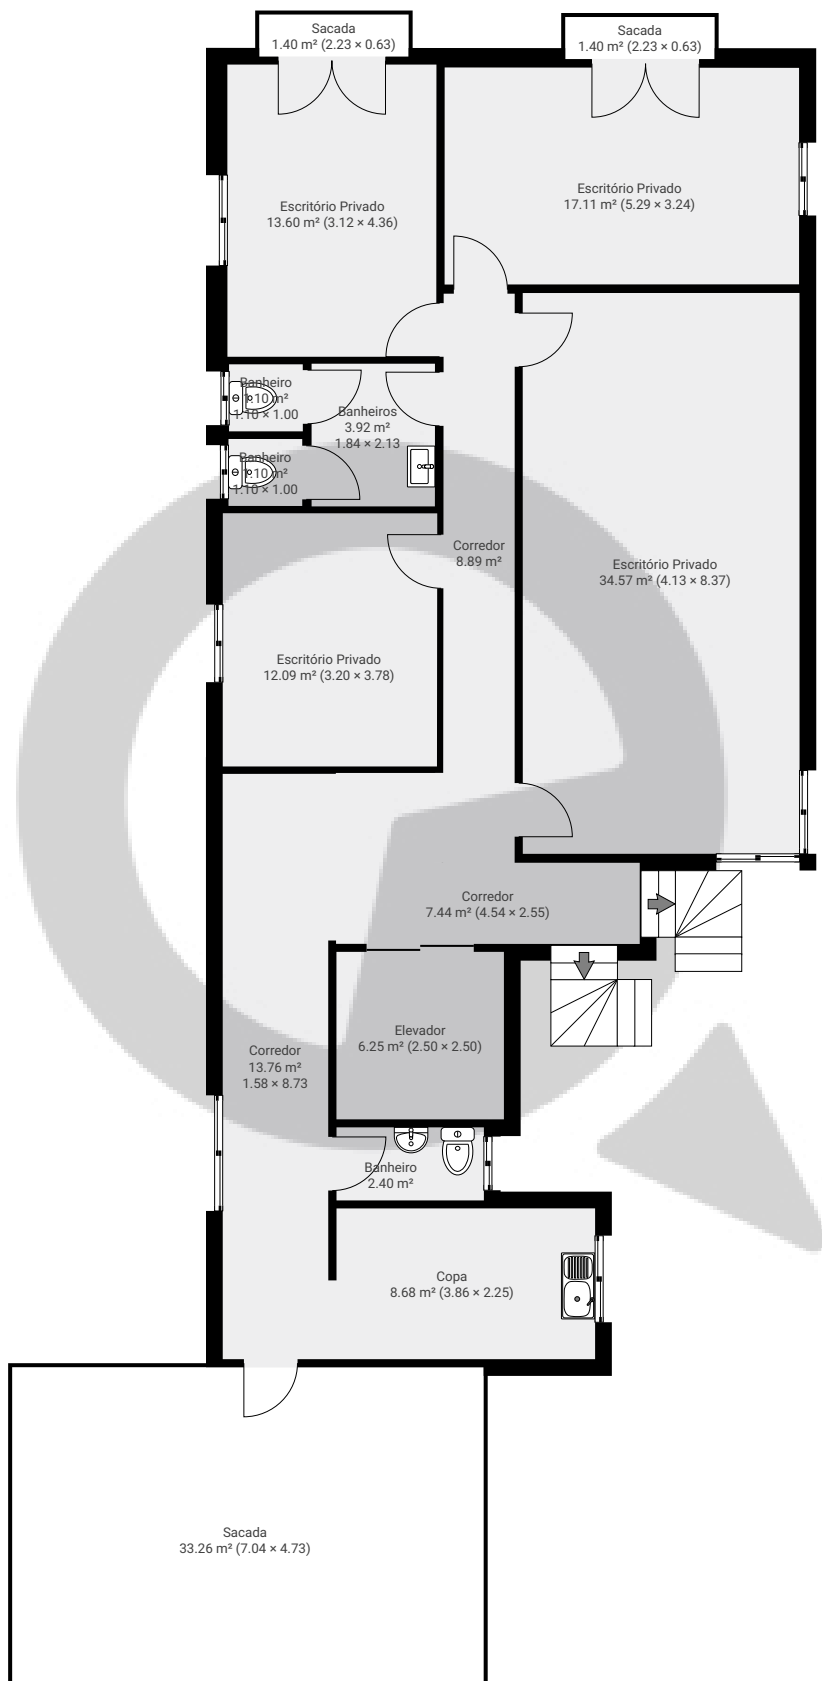

ESTA PLANTA É FORNECIDA SEM QUALQUER TIPO DE GARANTIA E PRECISÃO DE MEDIDAS.

0 1 2 3 4 5m
1:113
Page 2/6