


Rua São Leonardo, 32

Rua São Leonardo 32, 02803-000, São Paulo, BR
PISOS: 1 • CÔMODOS: 6



▼ 1º Piso

CÔMODOS: 6

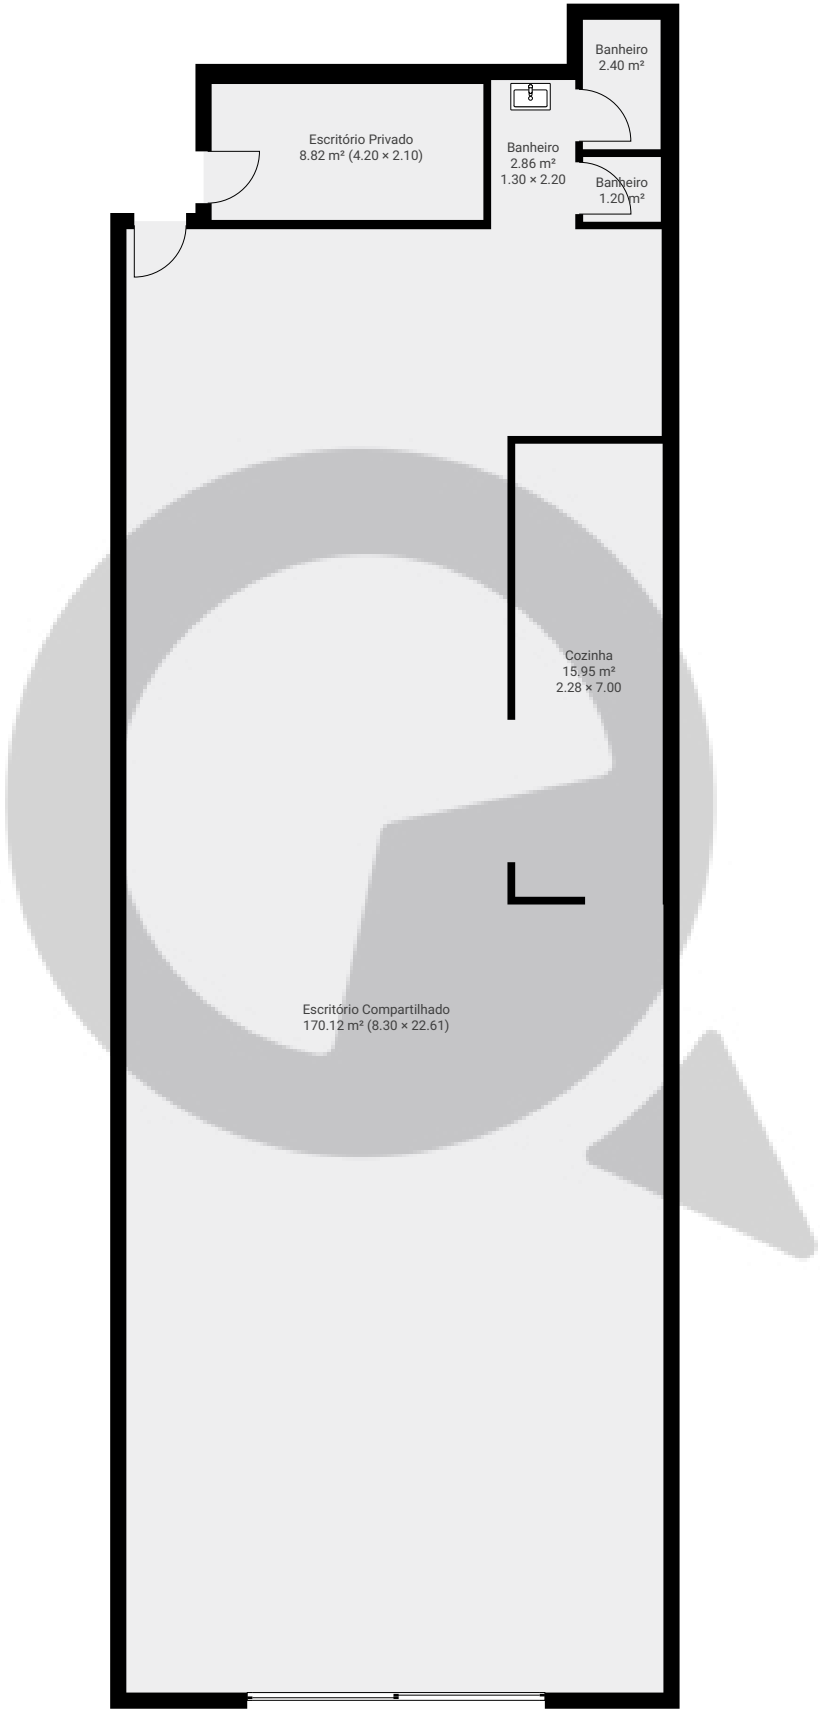

ESTA PLANTA É FORNECIDA SEM QUALQUER TIPO DE GARANTIA E PRECISÃO DE MEDIDAS.

