


▼ Andar Térreo

ÁREA TOTAL: 520.27 m² • ÁREA DE MORADIA: 520.27 m² • CÔMODOS: 21

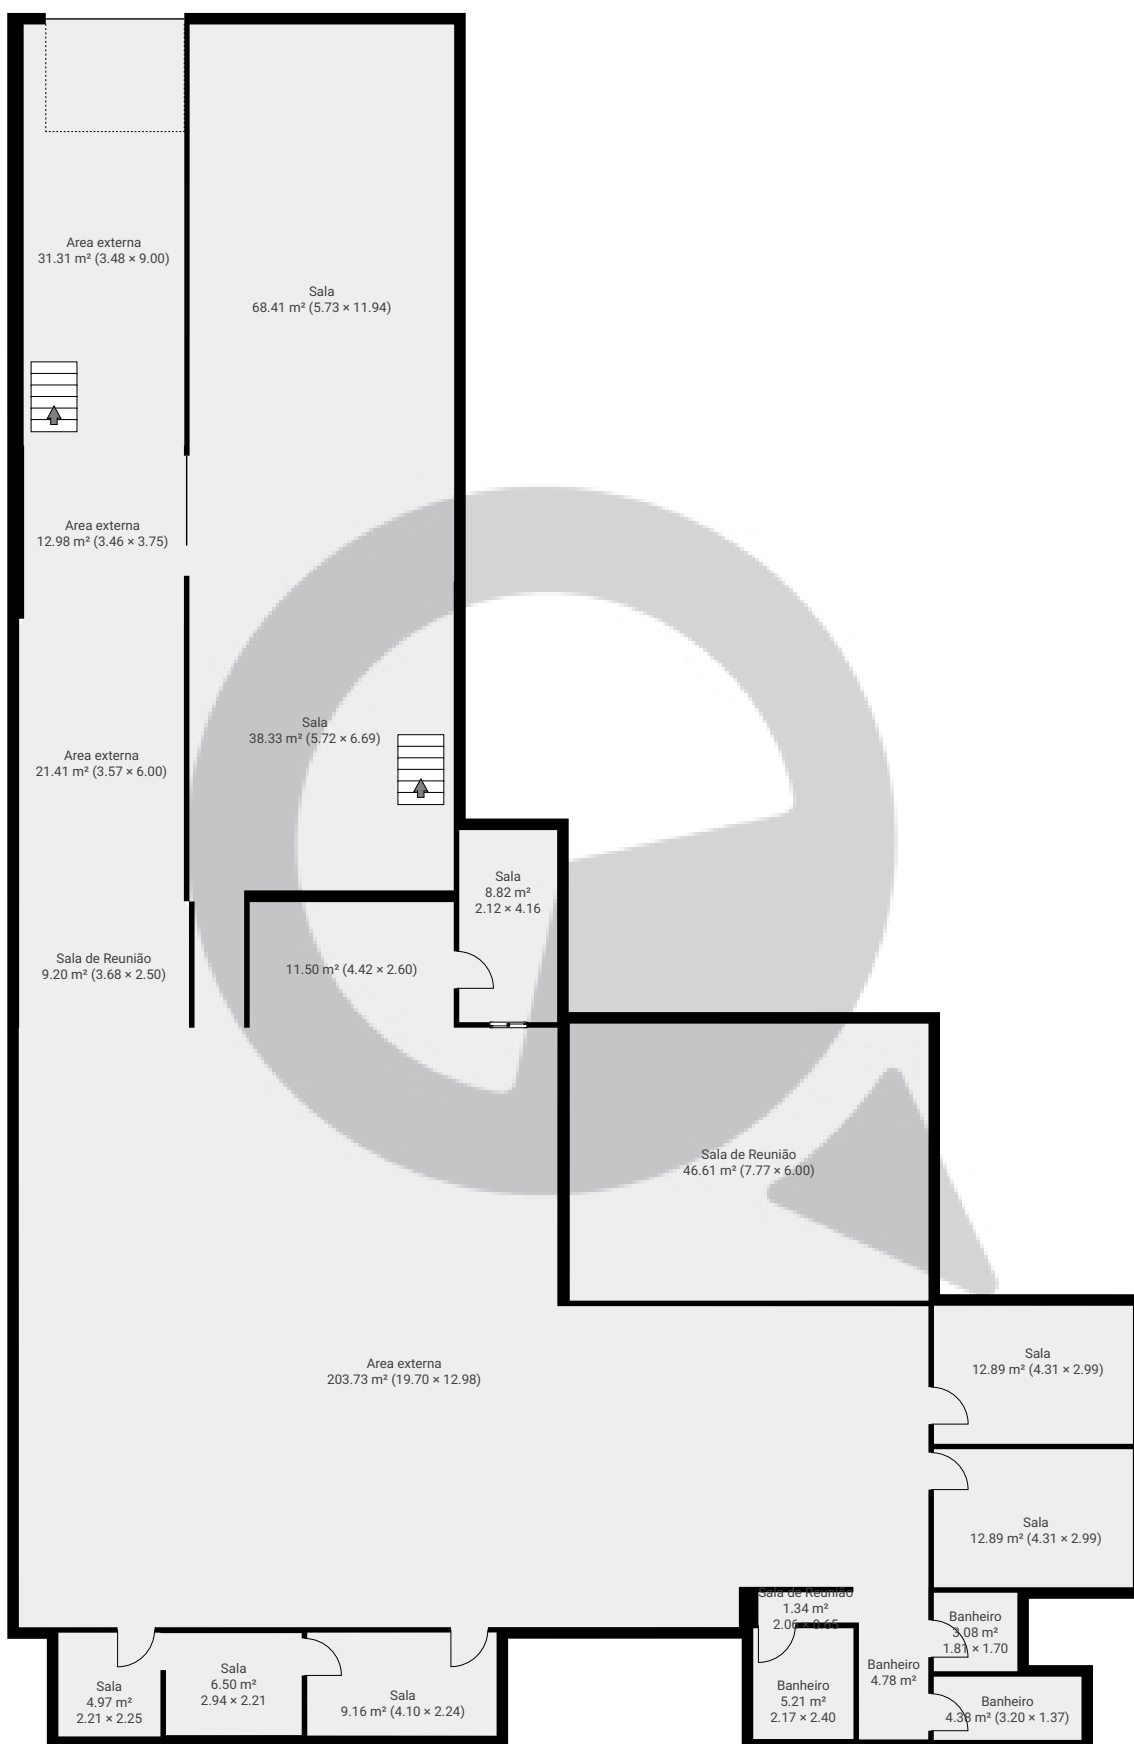


ESTA PLANTA É FORNECIDA SEM QUALQUER TIPO DE GARANTIA E PRECISÃO DE MEDIDAS.

0 2 4 6m
1:164
Page 1/2

▼ 1º Piso

ÁREA TOTAL: 19.02 m² • ÁREA DE MORADIA: 19.02 m² • CÔMODOS: 1

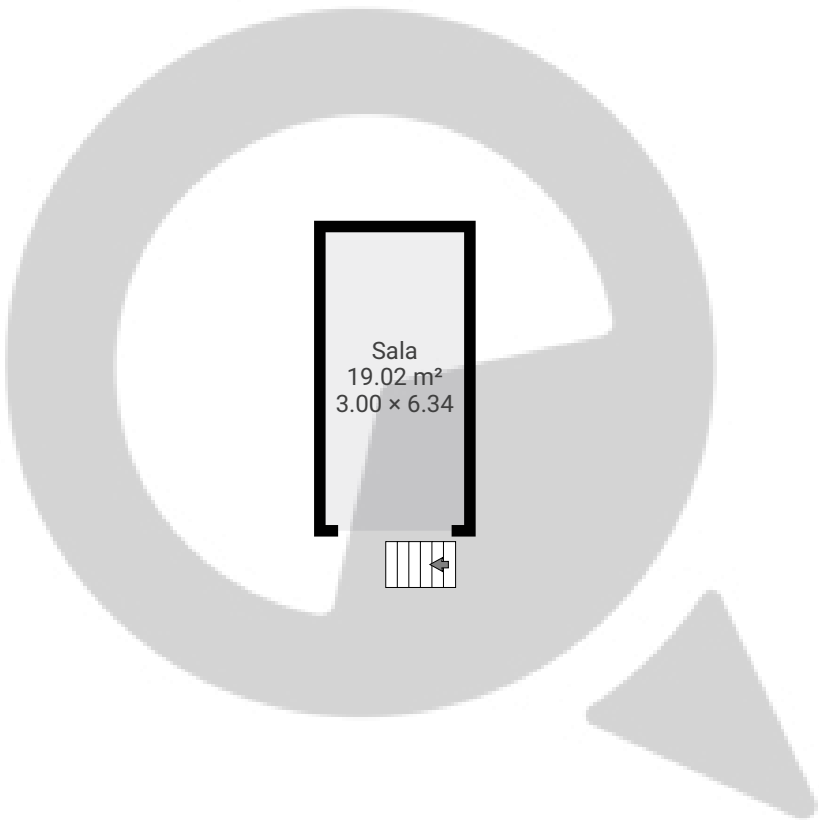

ESTA PLANTA É FORNECIDA SEM QUALQUER TIPO DE GARANTIA E PRECISÃO DE MEDIDAS.

