


▼ Andar Térreo

ÁREA TOTAL: 257.41 m² • ÁREA DE MORADIA: 257.41 m² • CÔMODOS: 10

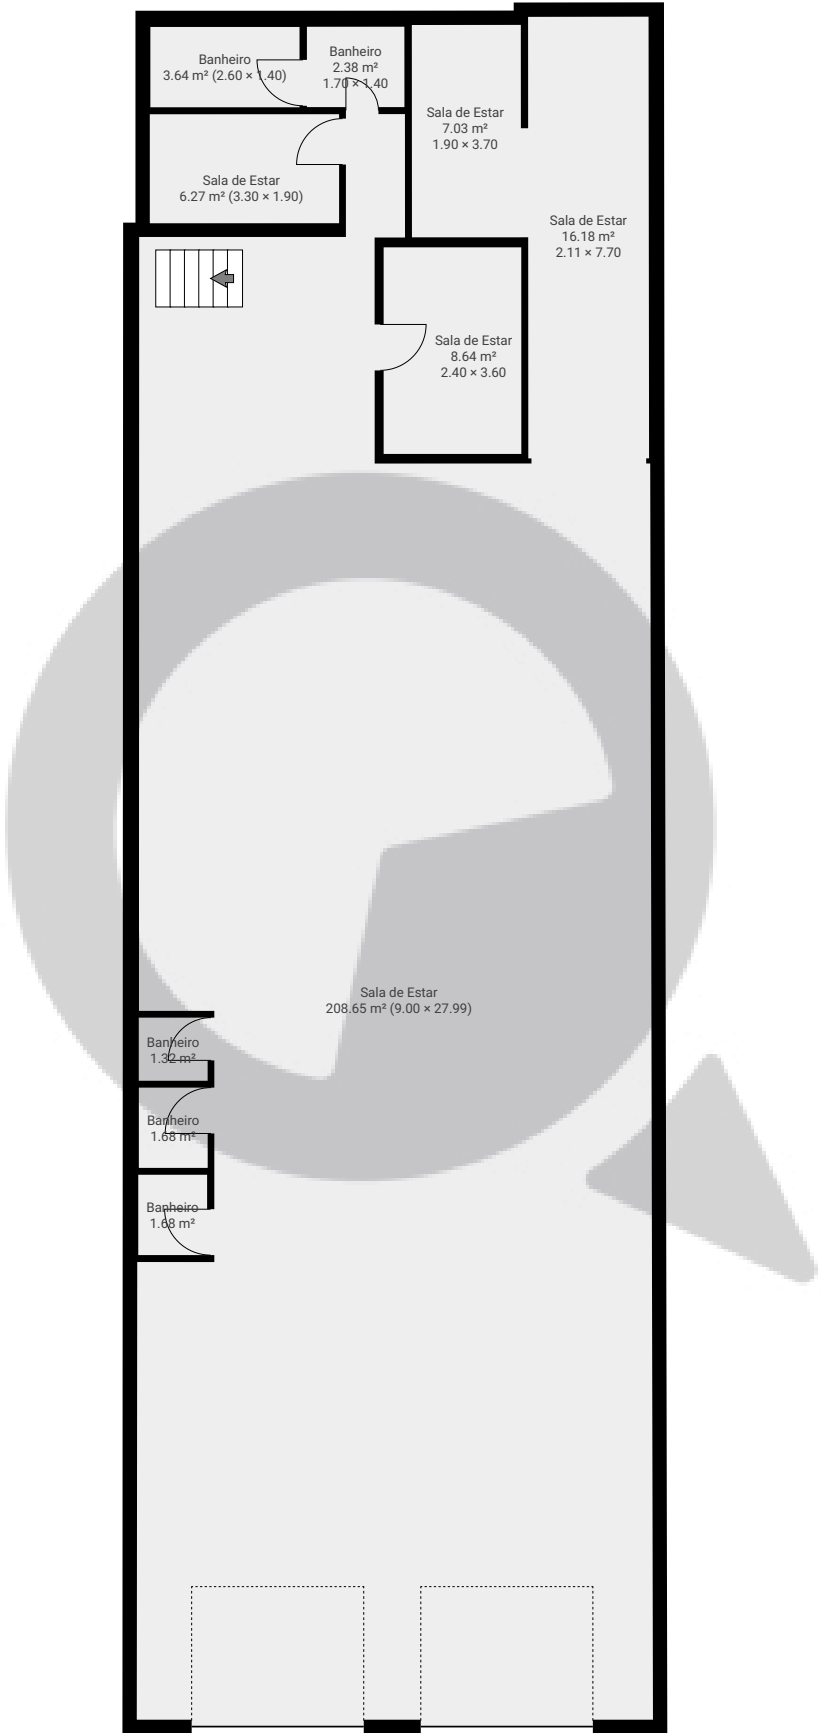


ESTA PLANTA É FORNECIDA SEM QUALQUER TIPO DE GARANTIA E PRECISÃO DE MEDIDAS.



▼ Andar térreo superior

ÁREA TOTAL: 77.53 m² • ÁREA DE MORADIA: 77.53 m² • CÔMODOS: 5

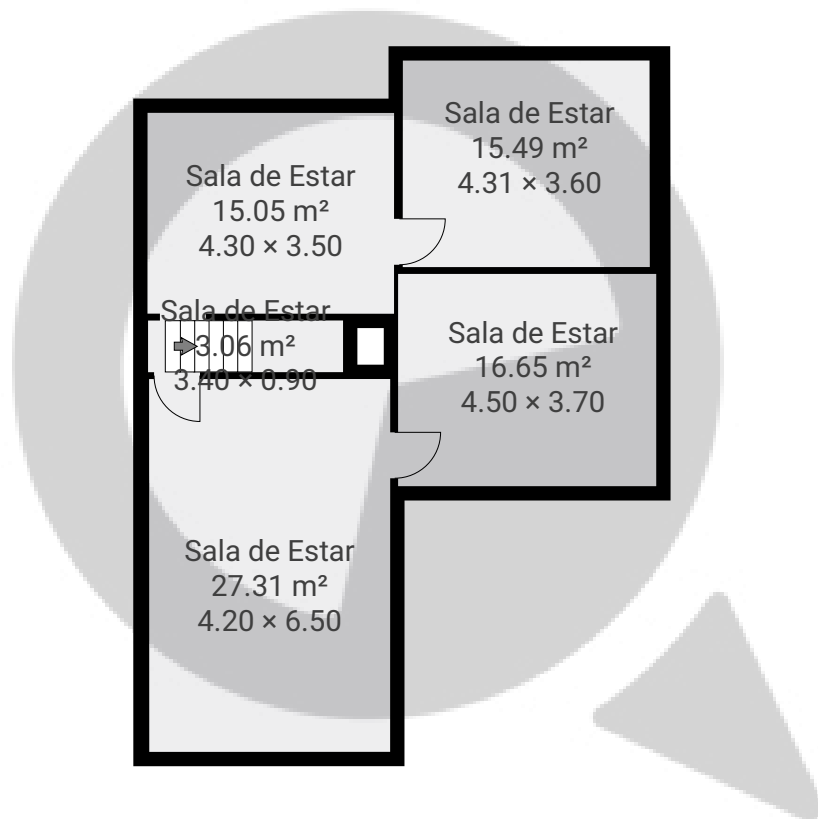

ESTA PLANTA É FORNECIDA SEM QUALQUER TIPO DE GARANTIA E PRECISÃO DE MEDIDAS.

0 2 4 6m
1:132
Page 2/2