


▼ Andar Térreo

ÁREA TOTAL: 72.93 m² • ÁREA DE MORADIA: 72.93 m² • CÔMODOS: 5

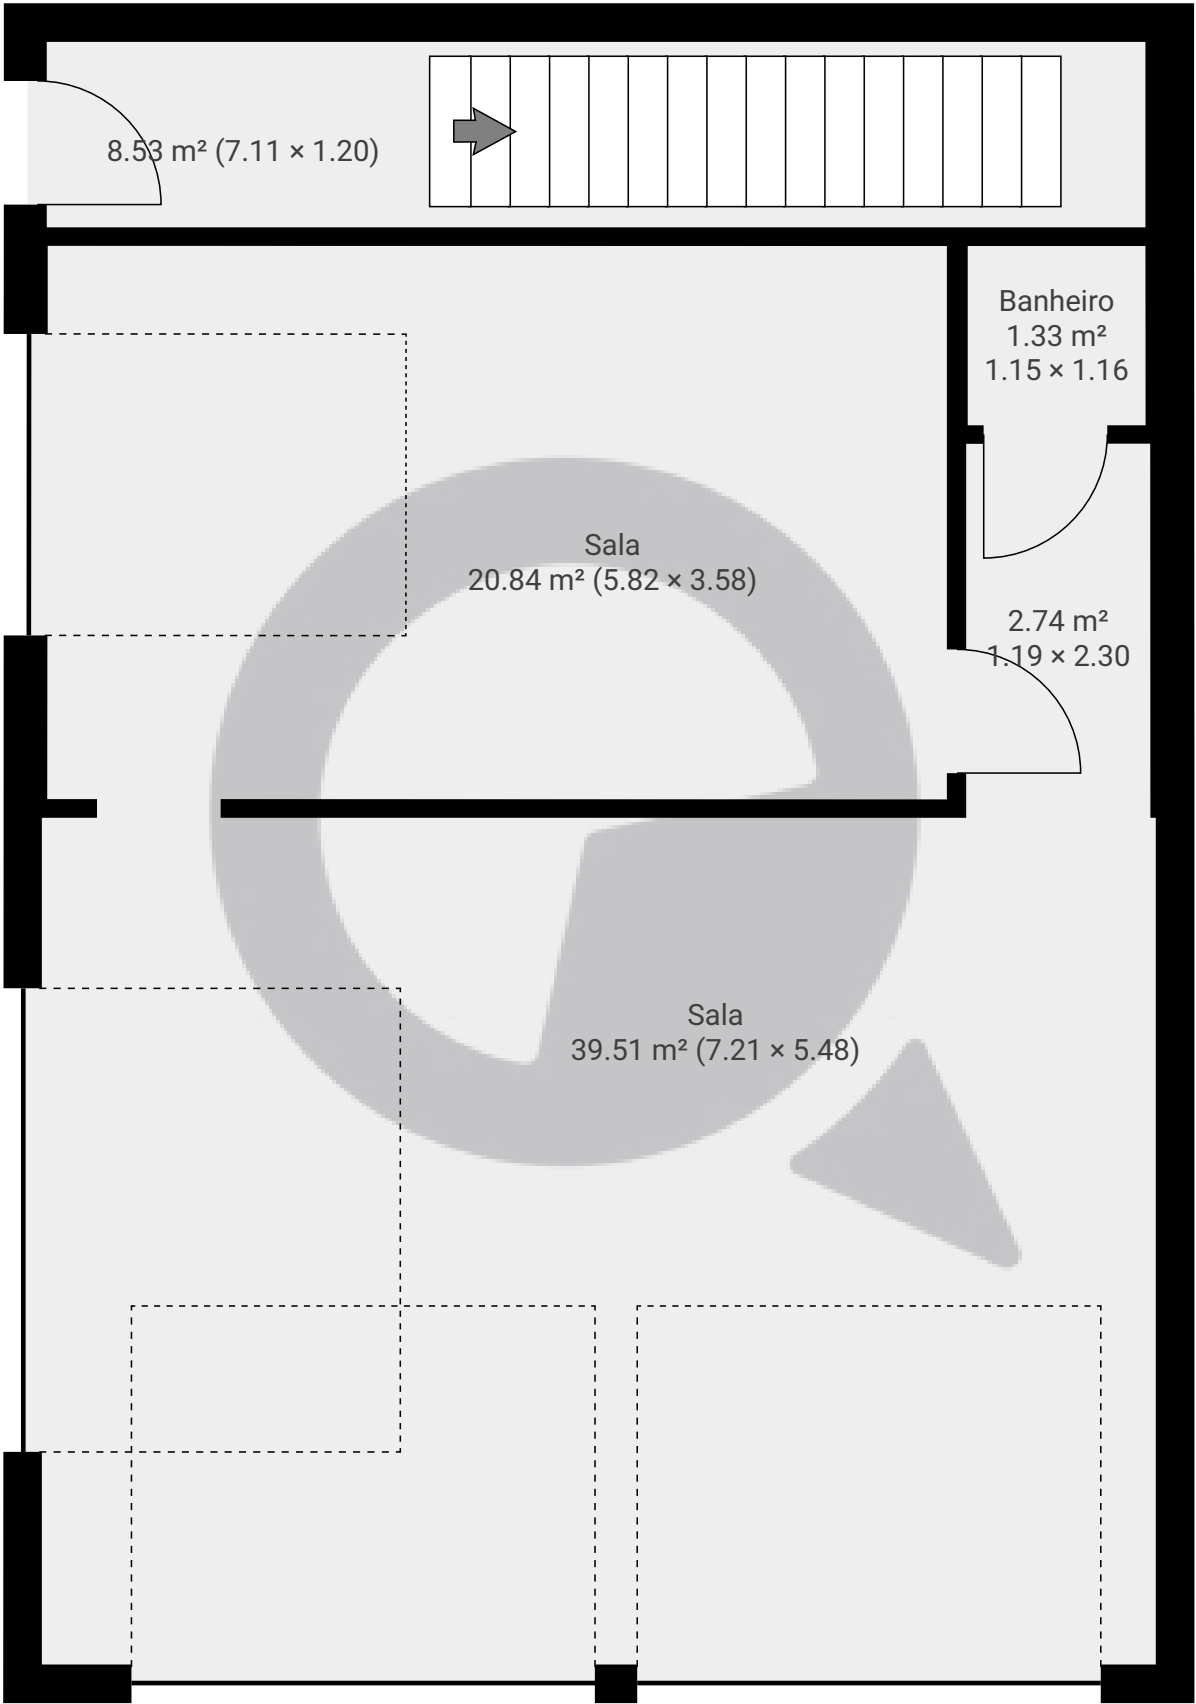

ESTA PLANTA É FORNECIDA SEM QUALQUER TIPO DE GARANTIA E PRECISÃO DE MEDIDAS.

0.0 0.5 1.0 1.5 2.0m

1:49

Page 1/1