



▼ Andar Térreo

ÁREA TOTAL: 52.35 m² • ÁREA DE MORADIA: 52.35 m² • CÔMODOS: 7

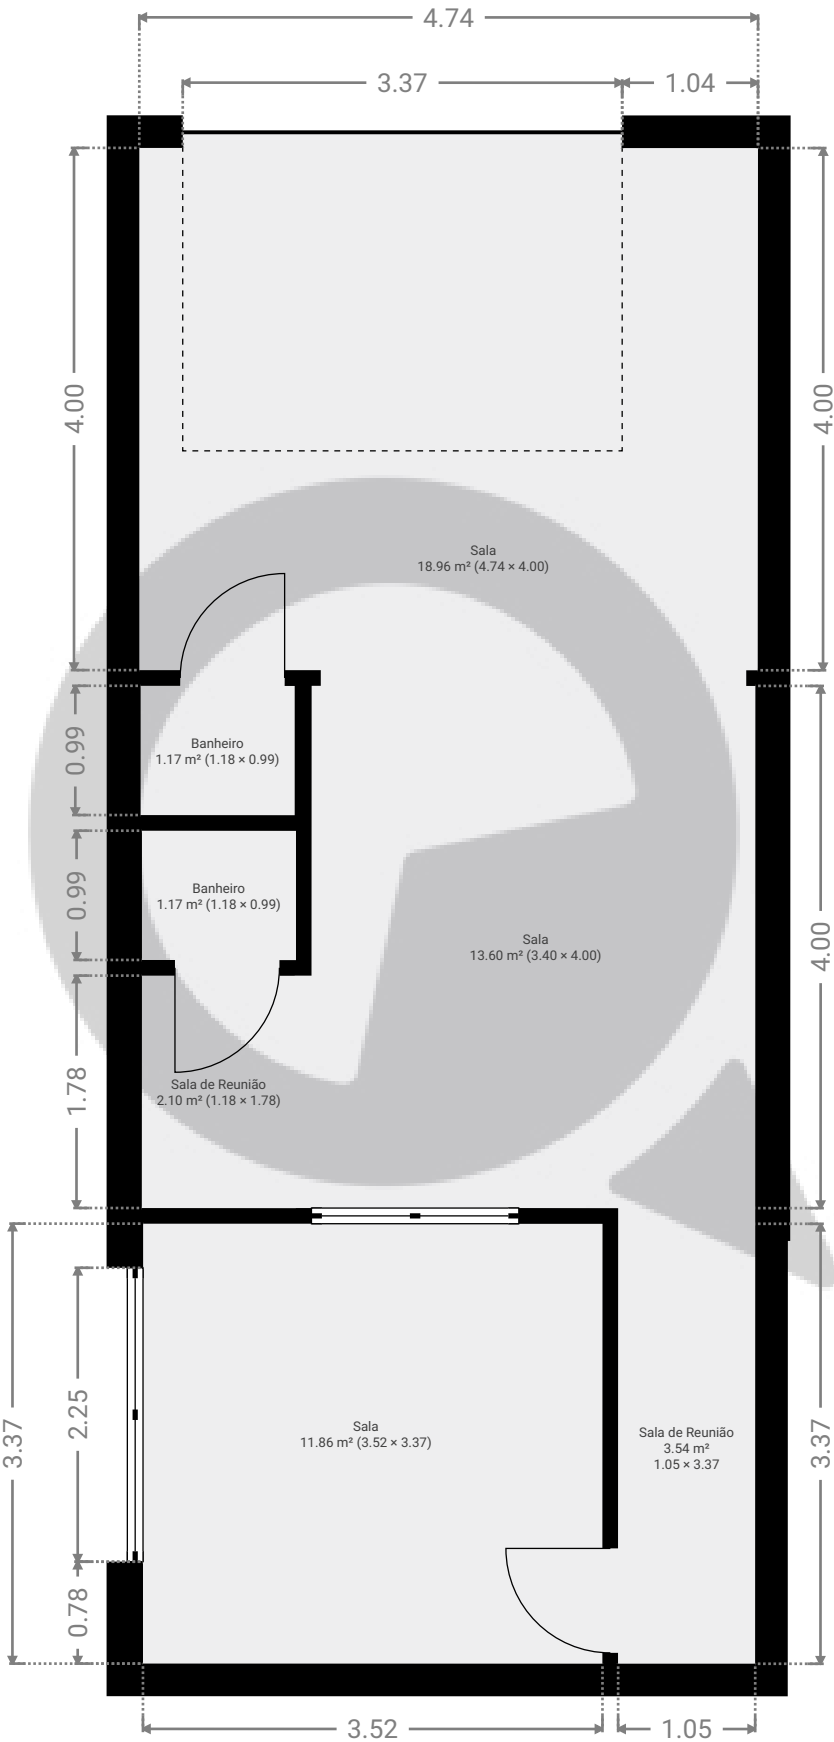

ESTA PLANTA É FORNECIDA SEM QUALQUER TIPO DE GARANTIA E PRECISÃO DE MEDIDAS.

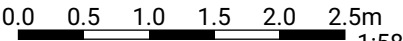

1:58

Page 1/1