



▼ Andar Térreo

ÁREA TOTAL: 192.89 m² • ÁREA DE MORADIA: 192.89 m² • CÔMODOS: 4

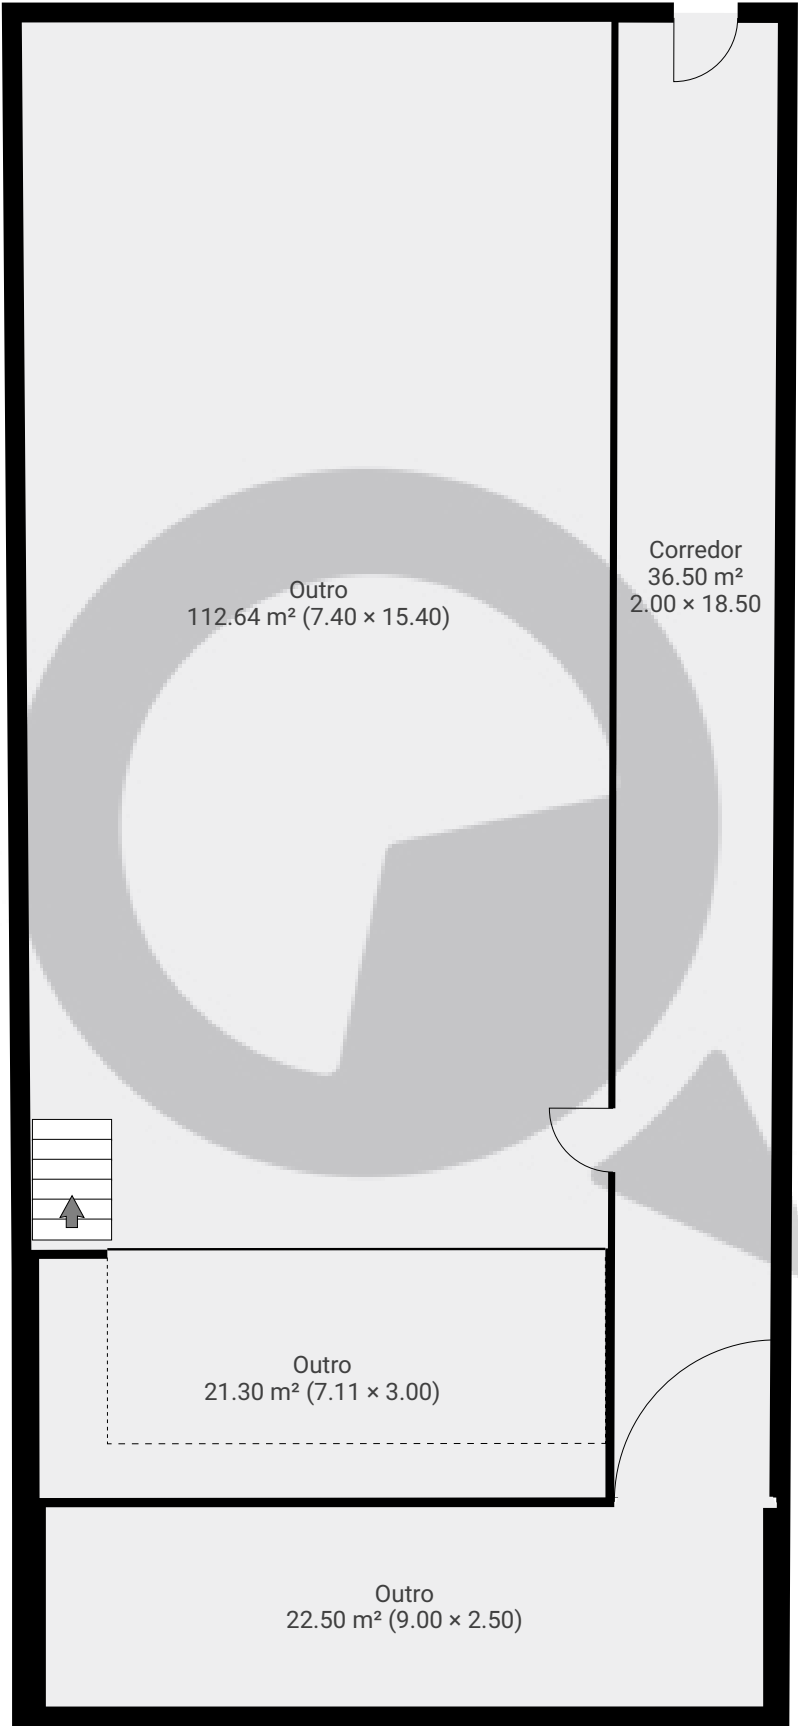


ESTA PLANTA É FORNECIDA SEM QUALQUER TIPO DE GARANTIA E PRECISÃO DE MEDIDAS.

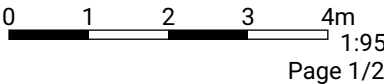

▼ 1º Piso

ÁREA TOTAL: 122.16 m² • ÁREA DE MORADIA: 122.16 m² • CÔMODOS: 6

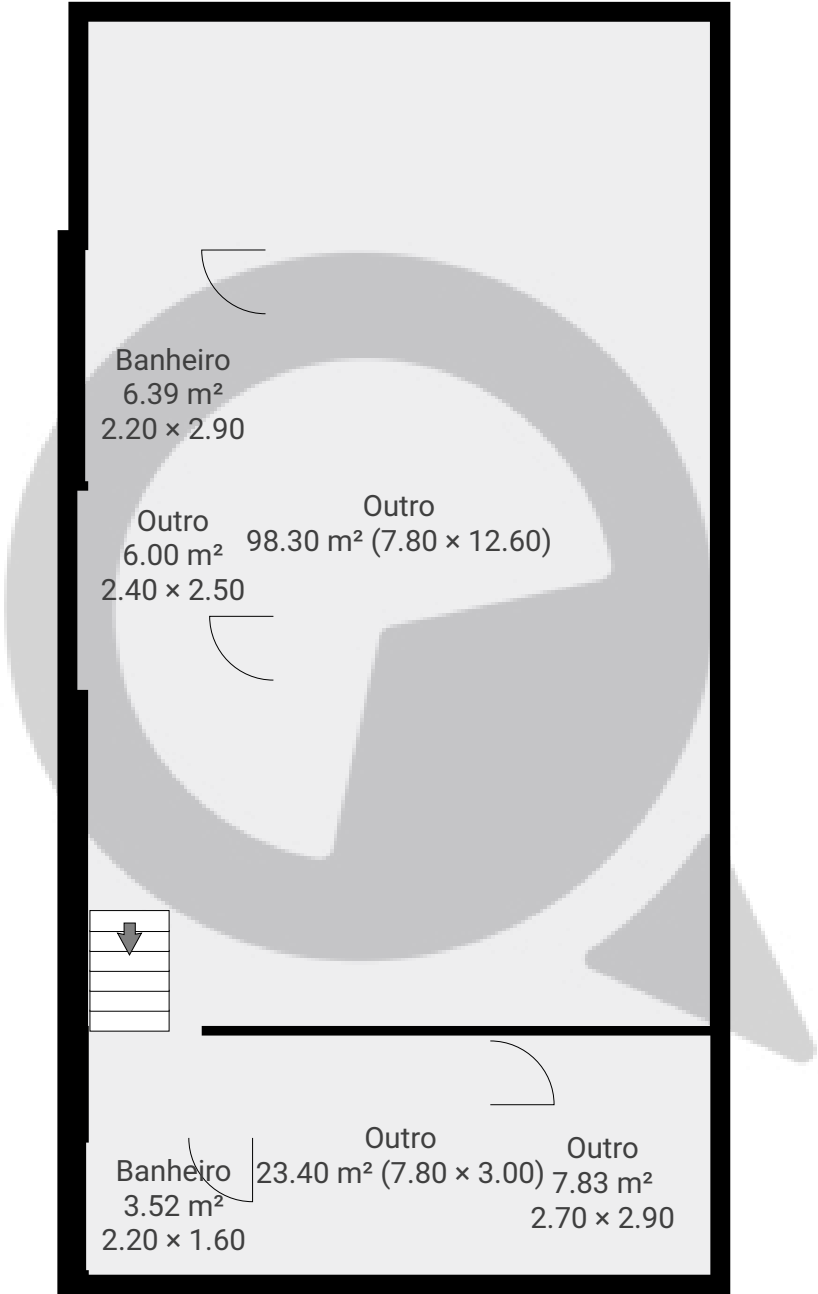

ESTA PLANTA É FORNECIDA SEM QUALQUER TIPO DE GARANTIA E PRECISÃO DE MEDIDAS.

