


▼ Andar Térreo

ÁREA TOTAL: 137.12 m² • ÁREA DE MORADIA: 0.00 m² • CÔMODOS: 0

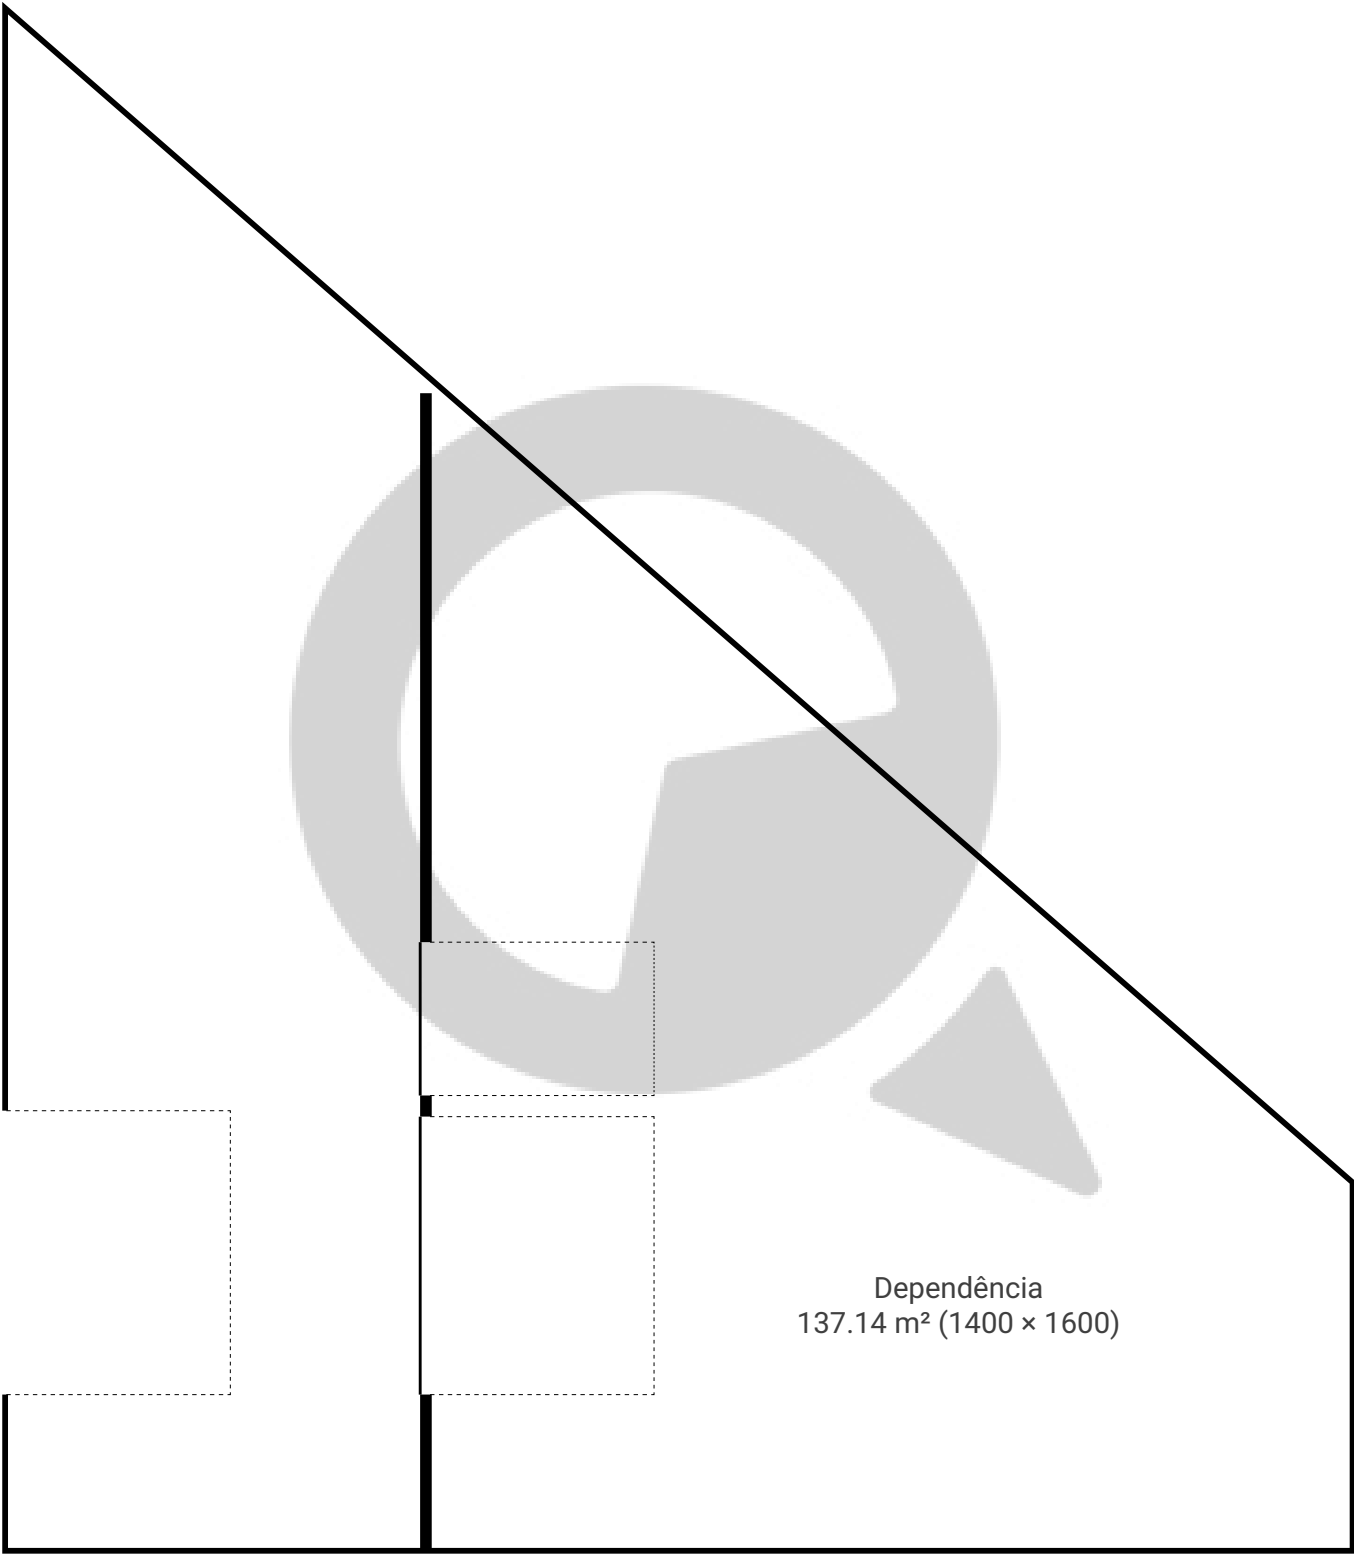

ESTA PLANTA É FORNECIDA SEM QUALQUER TIPO DE GARANTIA E PRECISÃO DE MEDIDAS.

