


Rua Frei Caneca, 1212 - 86

Rua Frei Caneca 1212, 01307-907 São Paulo, São Paulo, BR
ÁREA TOTAL: 67.40 m² • ÁREA DE MORADIA: 66.00 m² • PISOS: 1 • CÔMODOS: 8



▼ 8º Piso

ÁREA TOTAL: 67.40 m² • ÁREA DE MORADIA: 66.00 m² • CÔMODOS: 8

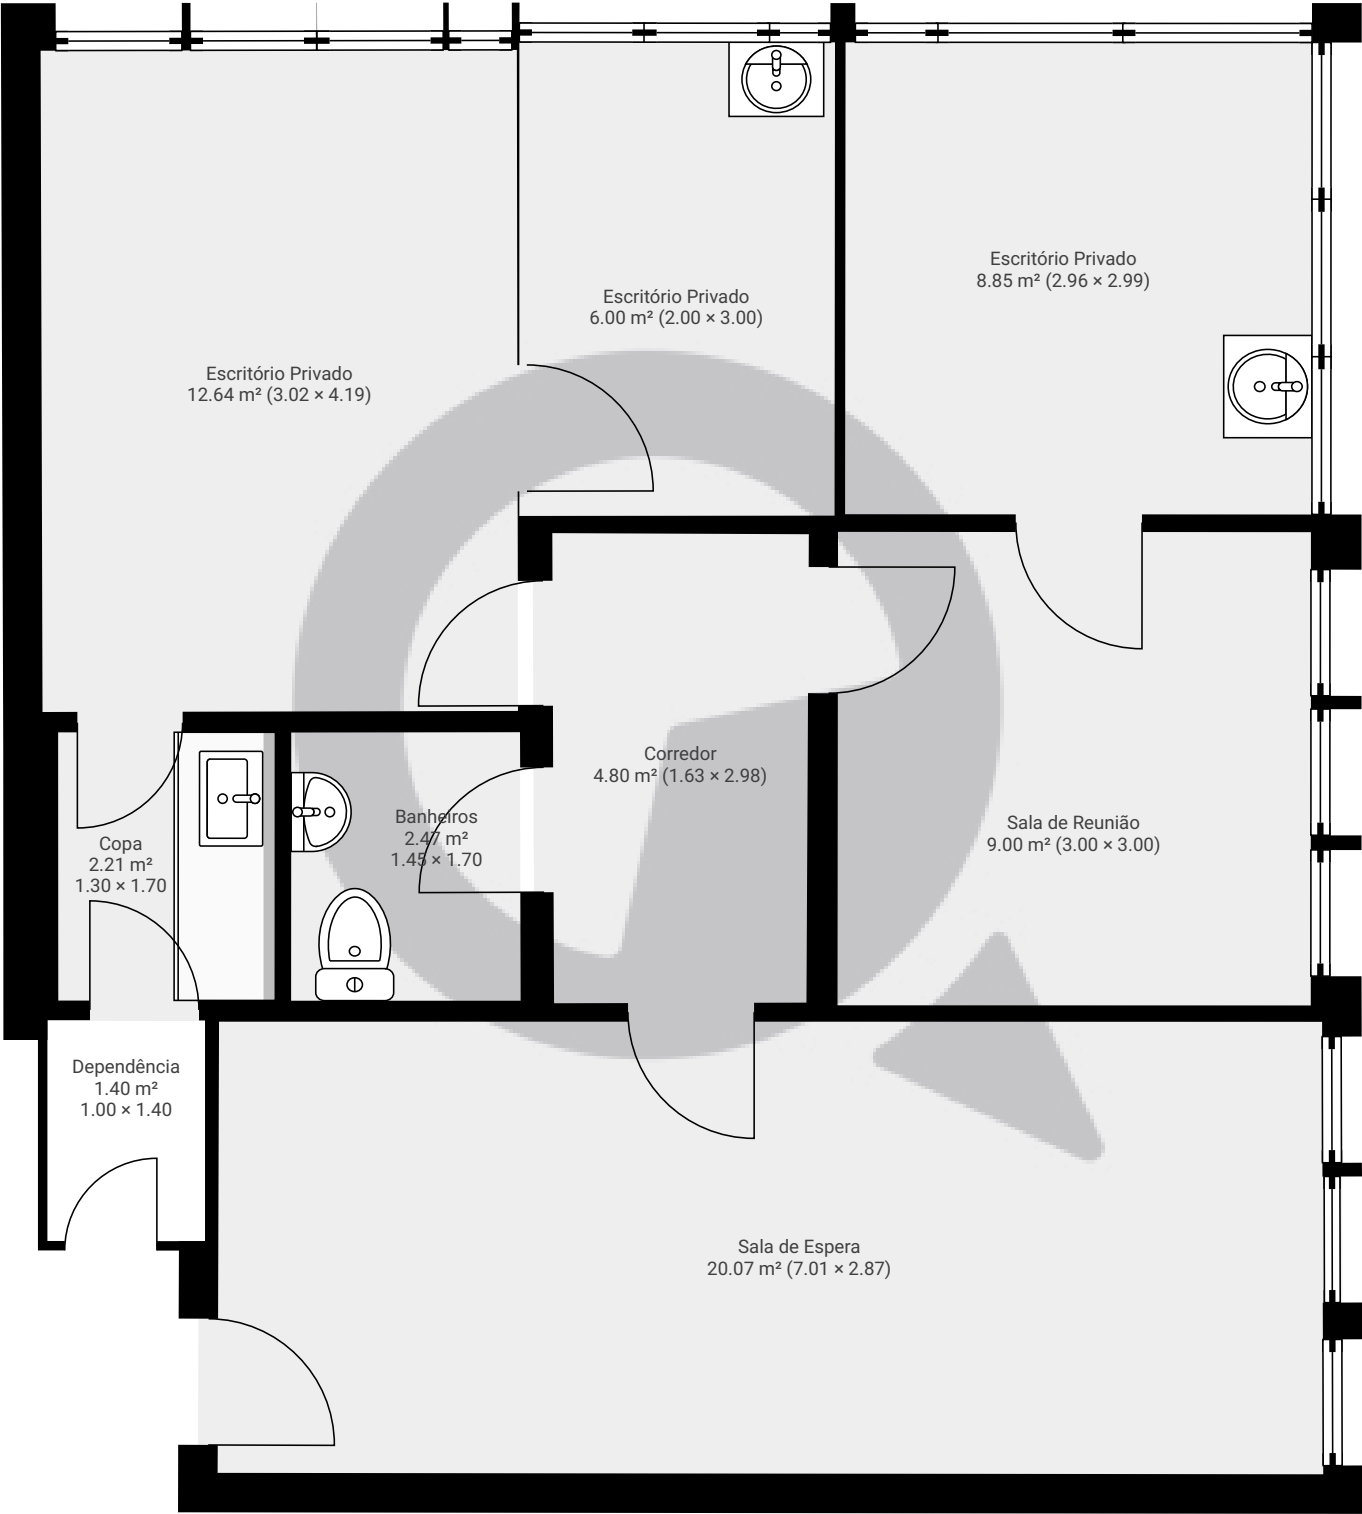

ESTA PLANTA É FORNECIDA SEM QUALQUER TIPO DE GARANTIA E PRECISÃO DE MEDIDAS.

