


Rua Frei Caneca, 1212 - 78

Rua Frei Caneca 1212, 01307-907 São Paulo, São Paulo, BR
ÁREA TOTAL: 42.23 m² • ÁREA DE MORADIA: 42.23 m² • PISOS: 1 • CÔMODOS: 5



▼ 7º Piso

ÁREA TOTAL: 42.23 m² • ÁREA DE MORADIA: 42.23 m² • CÔMODOS: 5

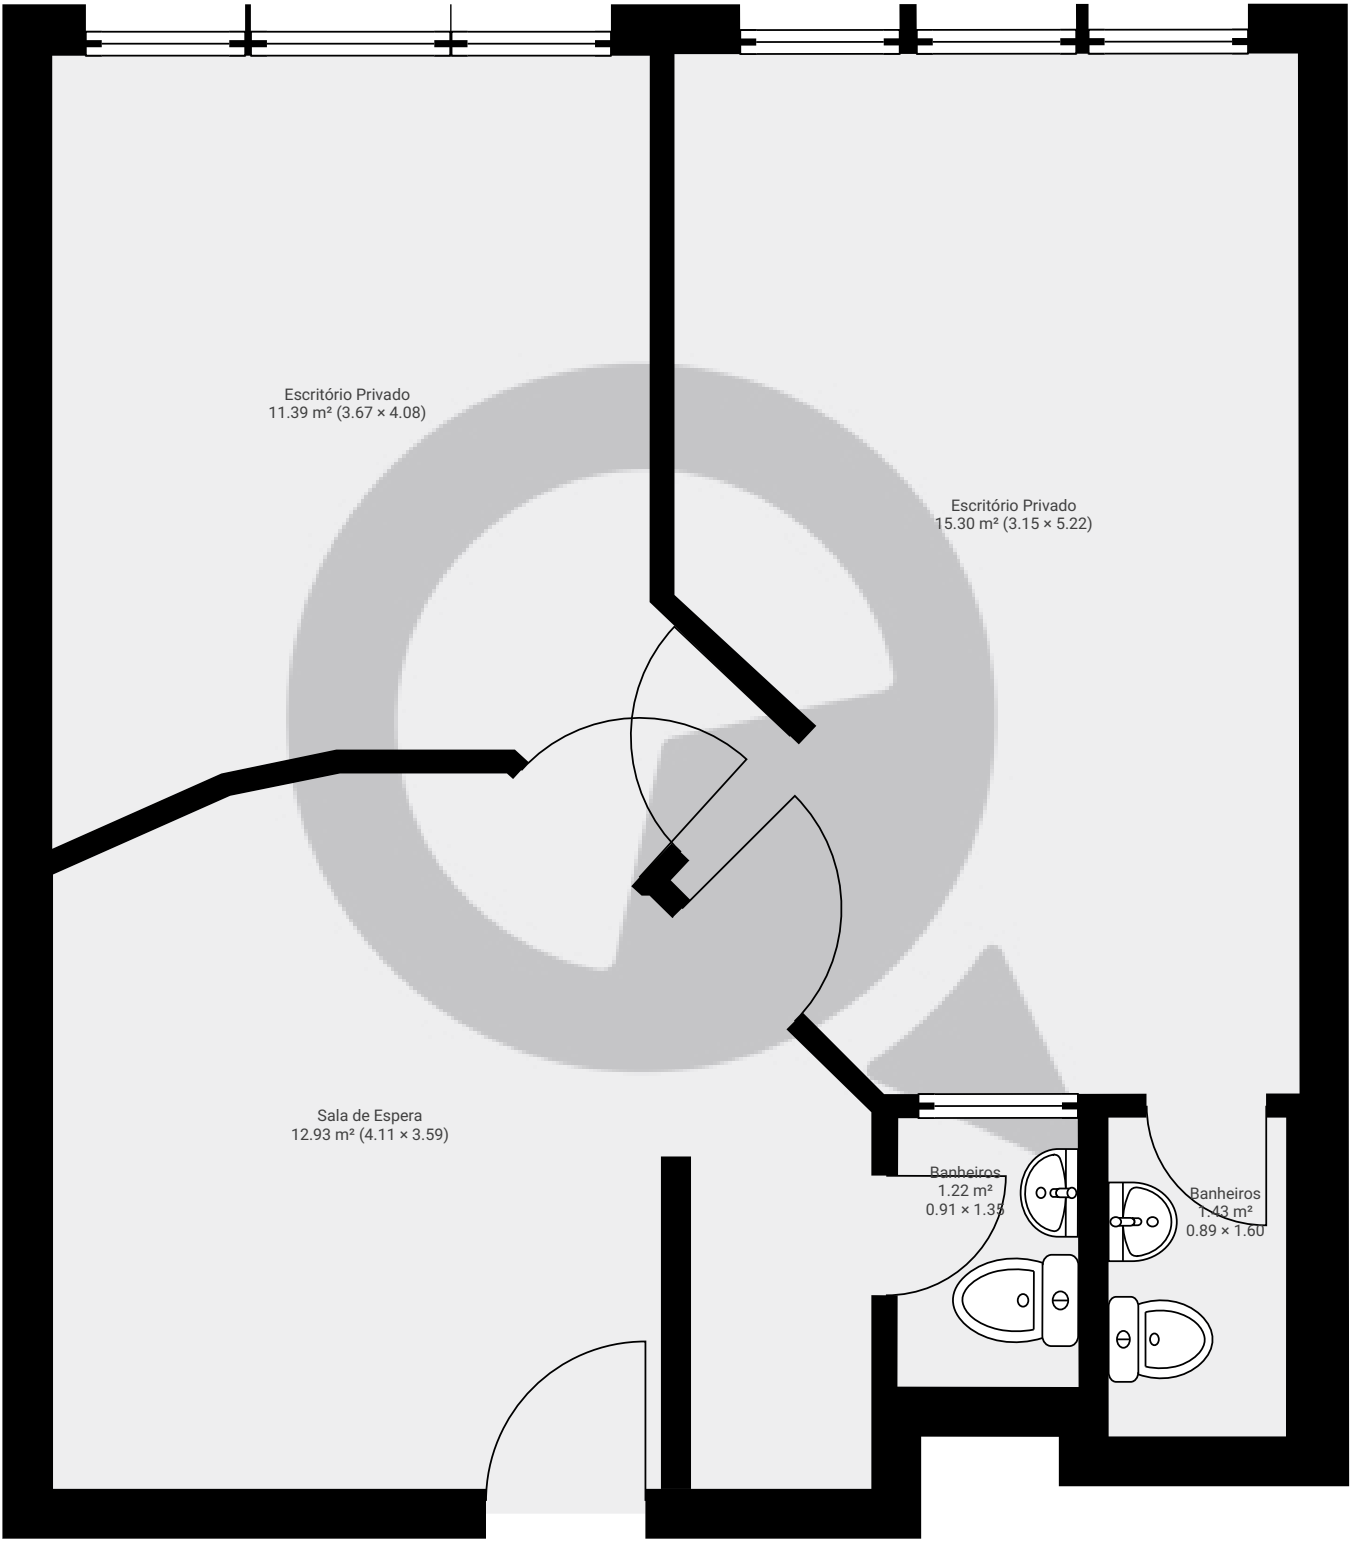

ESTA PLANTA É FORNECIDA SEM QUALQUER TIPO DE GARANTIA E PRECISÃO DE MEDIDAS.

