


▼ 14º Piso

ÁREA TOTAL: 28.02 m² • ÁREA DE MORADIA: 23.86 m² • CÔMODOS: 2

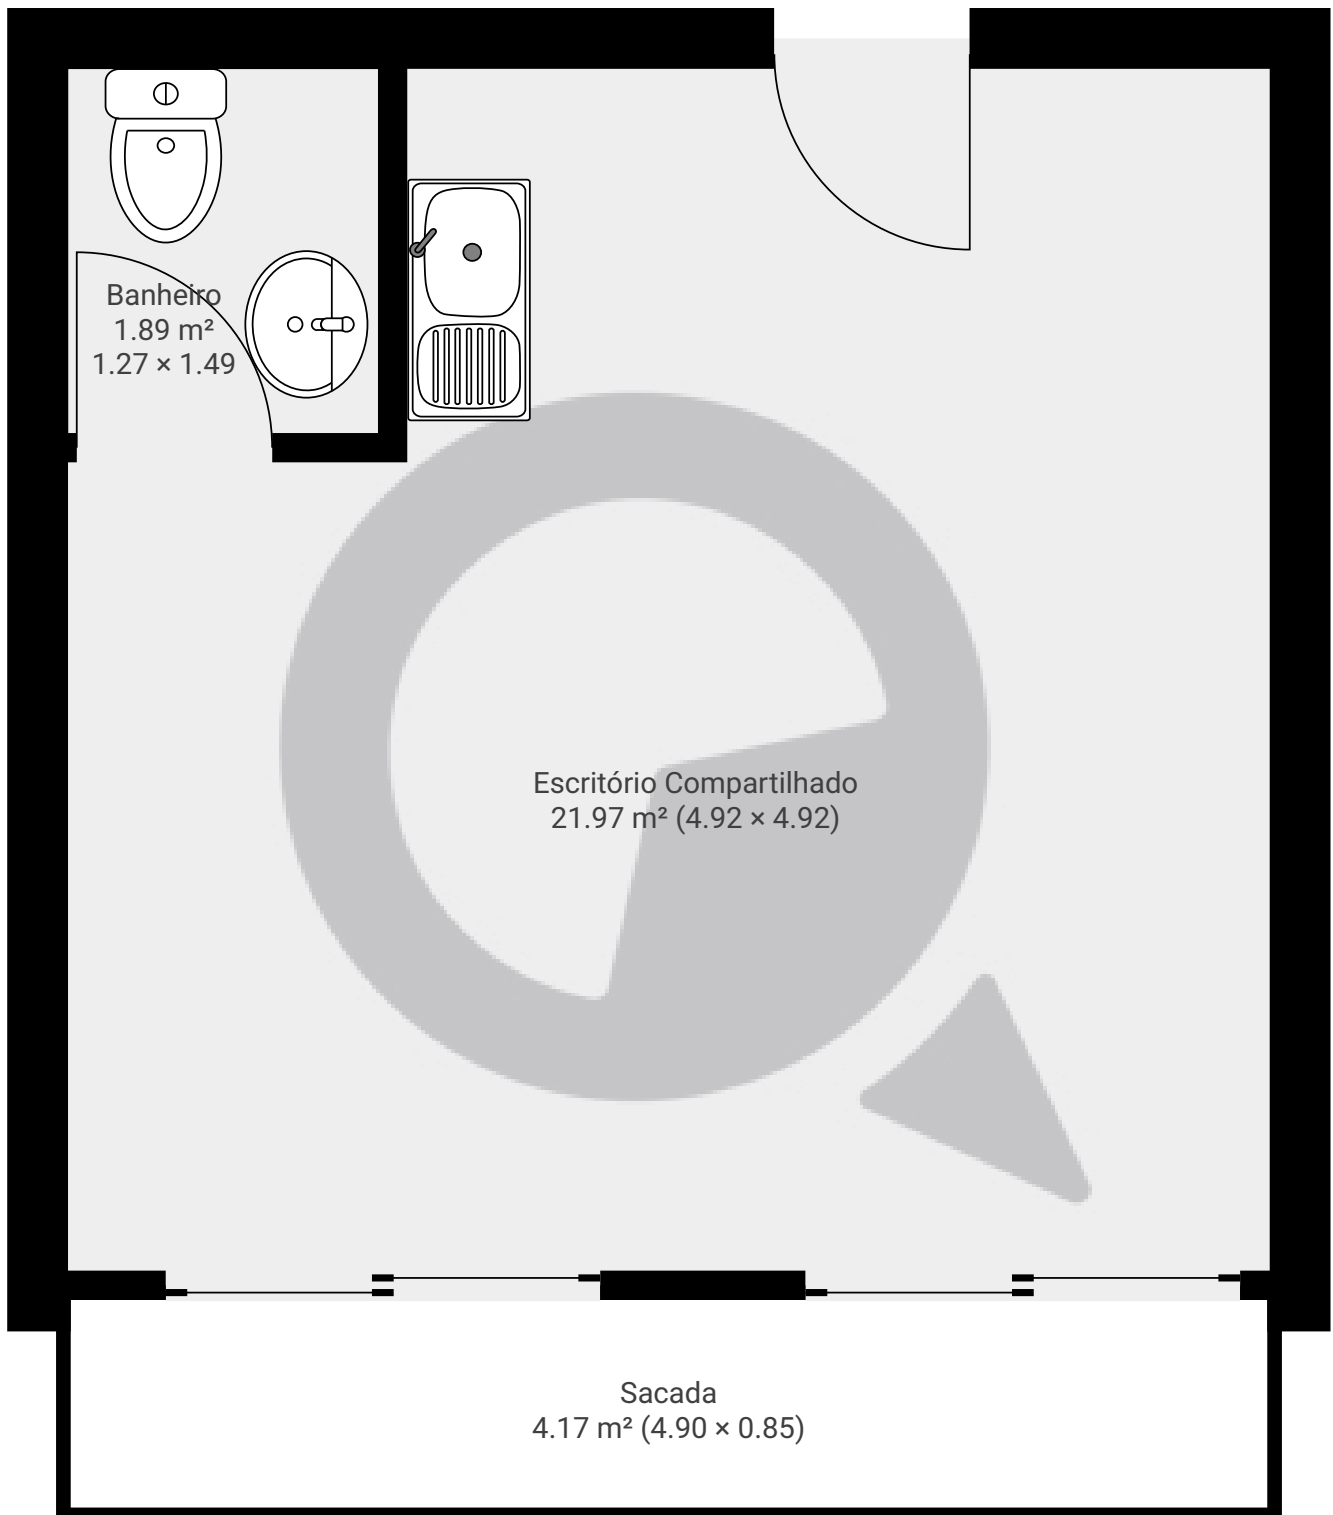

ESTA PLANTA É FORNECIDA SEM QUALQUER TIPO DE GARANTIA E PRECISÃO DE MEDIDAS.

0.0 0.5 1.0 1.5m  
1:31  
Page 1/1