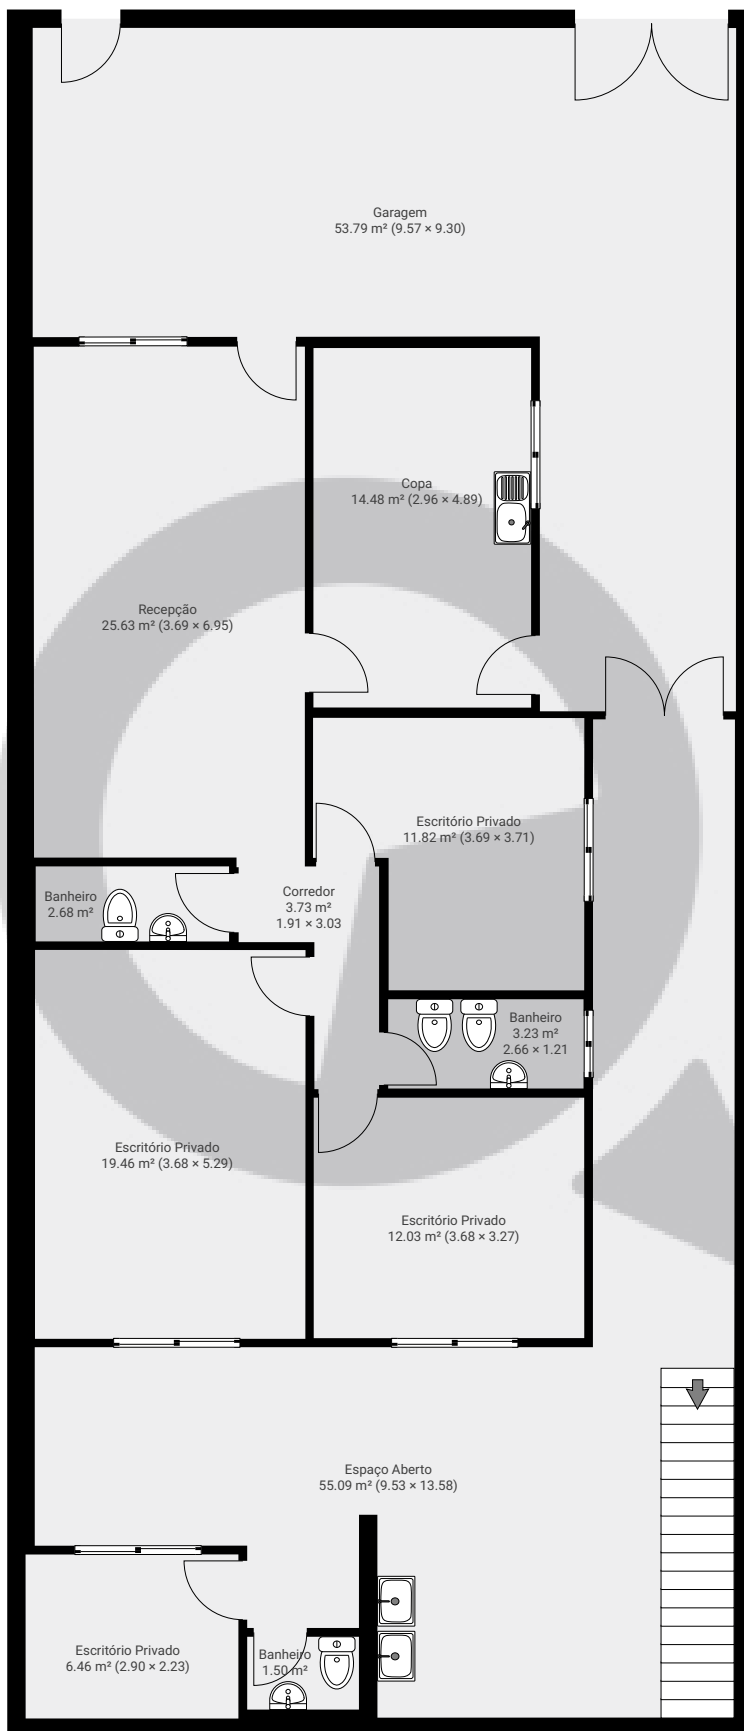


## ▼ Andar Térreo


ÁREA TOTAL: 209.82 m<sup>2</sup> • ÁREA DE MORADIA: 156.03 m<sup>2</sup> • CÔMODOS: 12

ESTA PLANTA É FORNECIDA SEM QUALQUER TIPO DE GARANTIA E PRECISÃO DE MEDIDAS.

0 1 2 3 4m  
1:103  
Page 1/2

▼ 1º Piso

ÁREA TOTAL: 24.10 m² • ÁREA DE MORADIA: 24.10 m² • CÔMODOS: 2

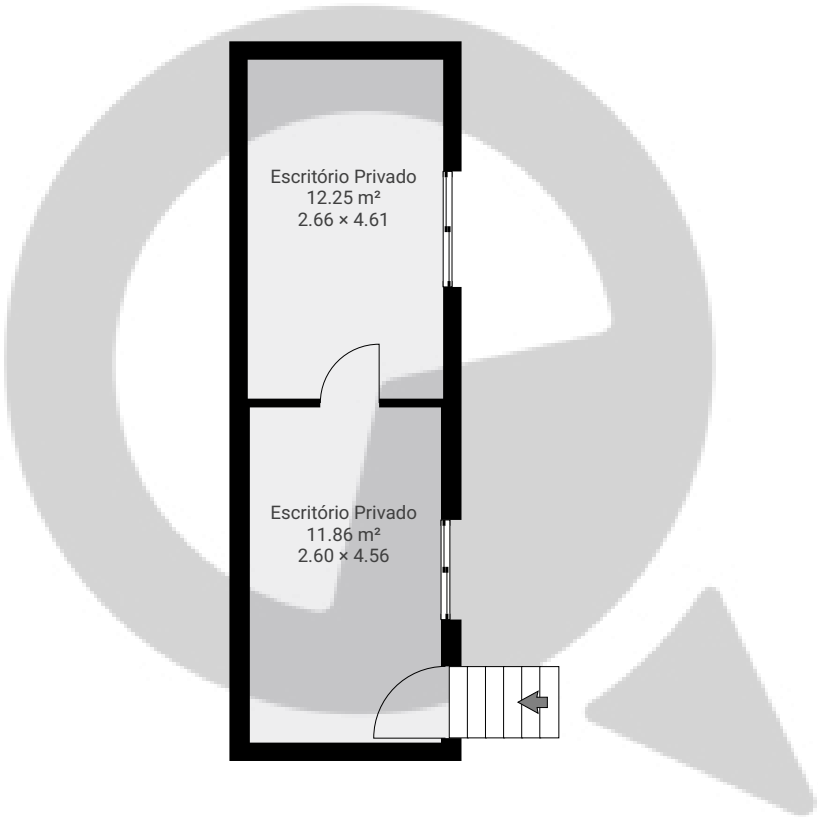

ESTA PLANTA É FORNECIDA SEM QUALQUER TIPO DE GARANTIA E PRECISÃO DE MEDIDAS.

