


▼ Andar Térreo

ÁREA TOTAL: 120.24 m² • ÁREA DE MORADIA: 111.92 m² • CÔMODOS: 13

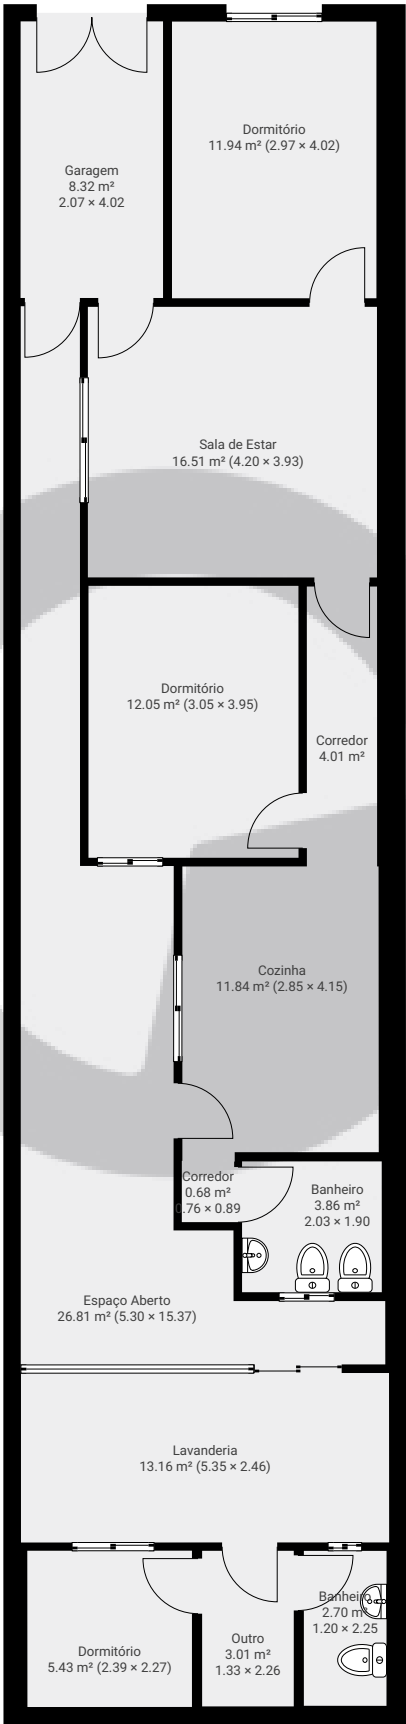

ESTA PLANTA É FORNECIDA SEM QUALQUER TIPO DE GARANTIA E PRECISÃO DE MEDIDAS.

