


Meu novo projeto

ÁREA TOTAL: 38.99 m² • ÁREA DE MORADIA: 38.99 m² • PISOS: 1 • CÔMODOS: 1



▼ Andar Térreo

ÁREA TOTAL: 38.99 m² • ÁREA DE MORADIA: 38.99 m² • CÔMODOS: 1

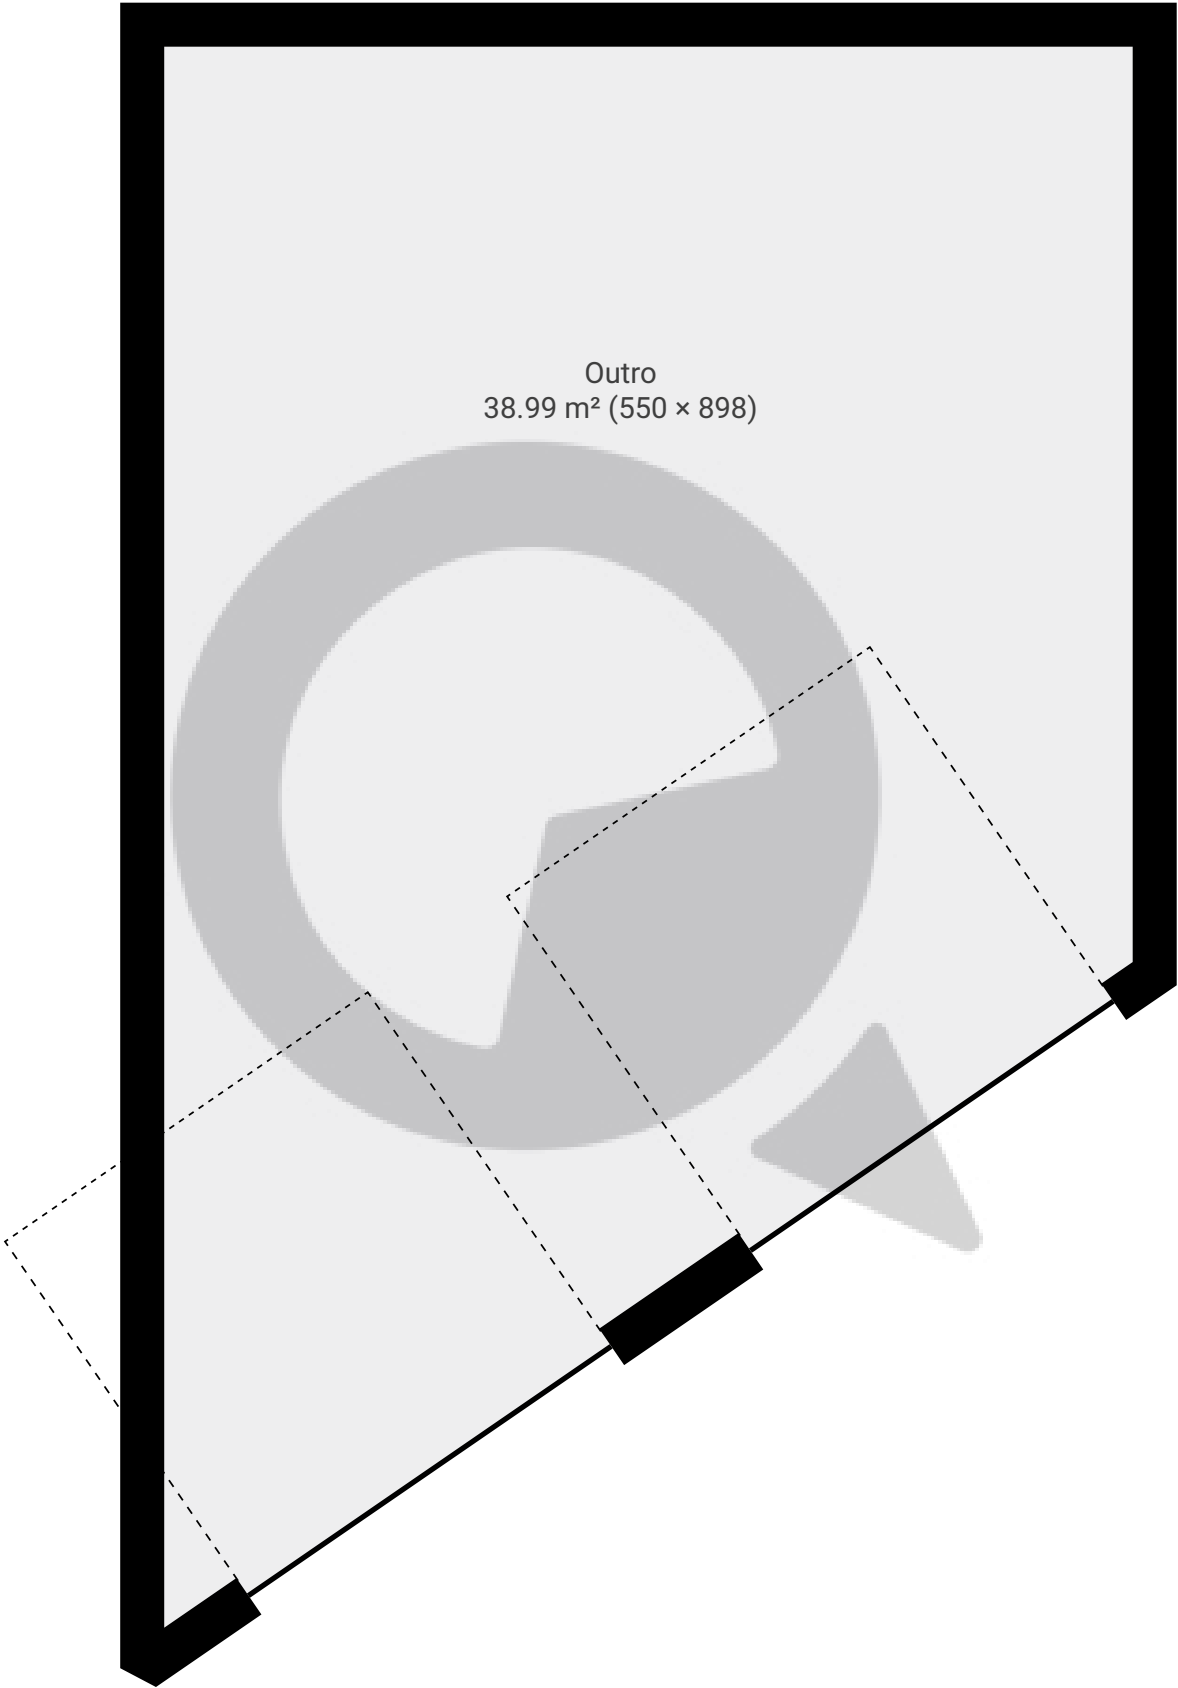

ESTA PLANTA É FORNECIDA SEM QUALQUER TIPO DE GARANTIA E PRECISÃO DE MEDIDAS.

