


Rua Teodoro Sampaio, 352

Rua Teodoro Sampaio 352, 05406-000, São Paulo, BR
ÁREA TOTAL: 35.80 m² • ÁREA DE MORADIA: 35.80 m² • PISOS: 1 • CÔMODOS: 7



▼ 5º Piso

ÁREA TOTAL: 35.80 m² • ÁREA DE MORADIA: 35.80 m² • CÔMODOS: 7

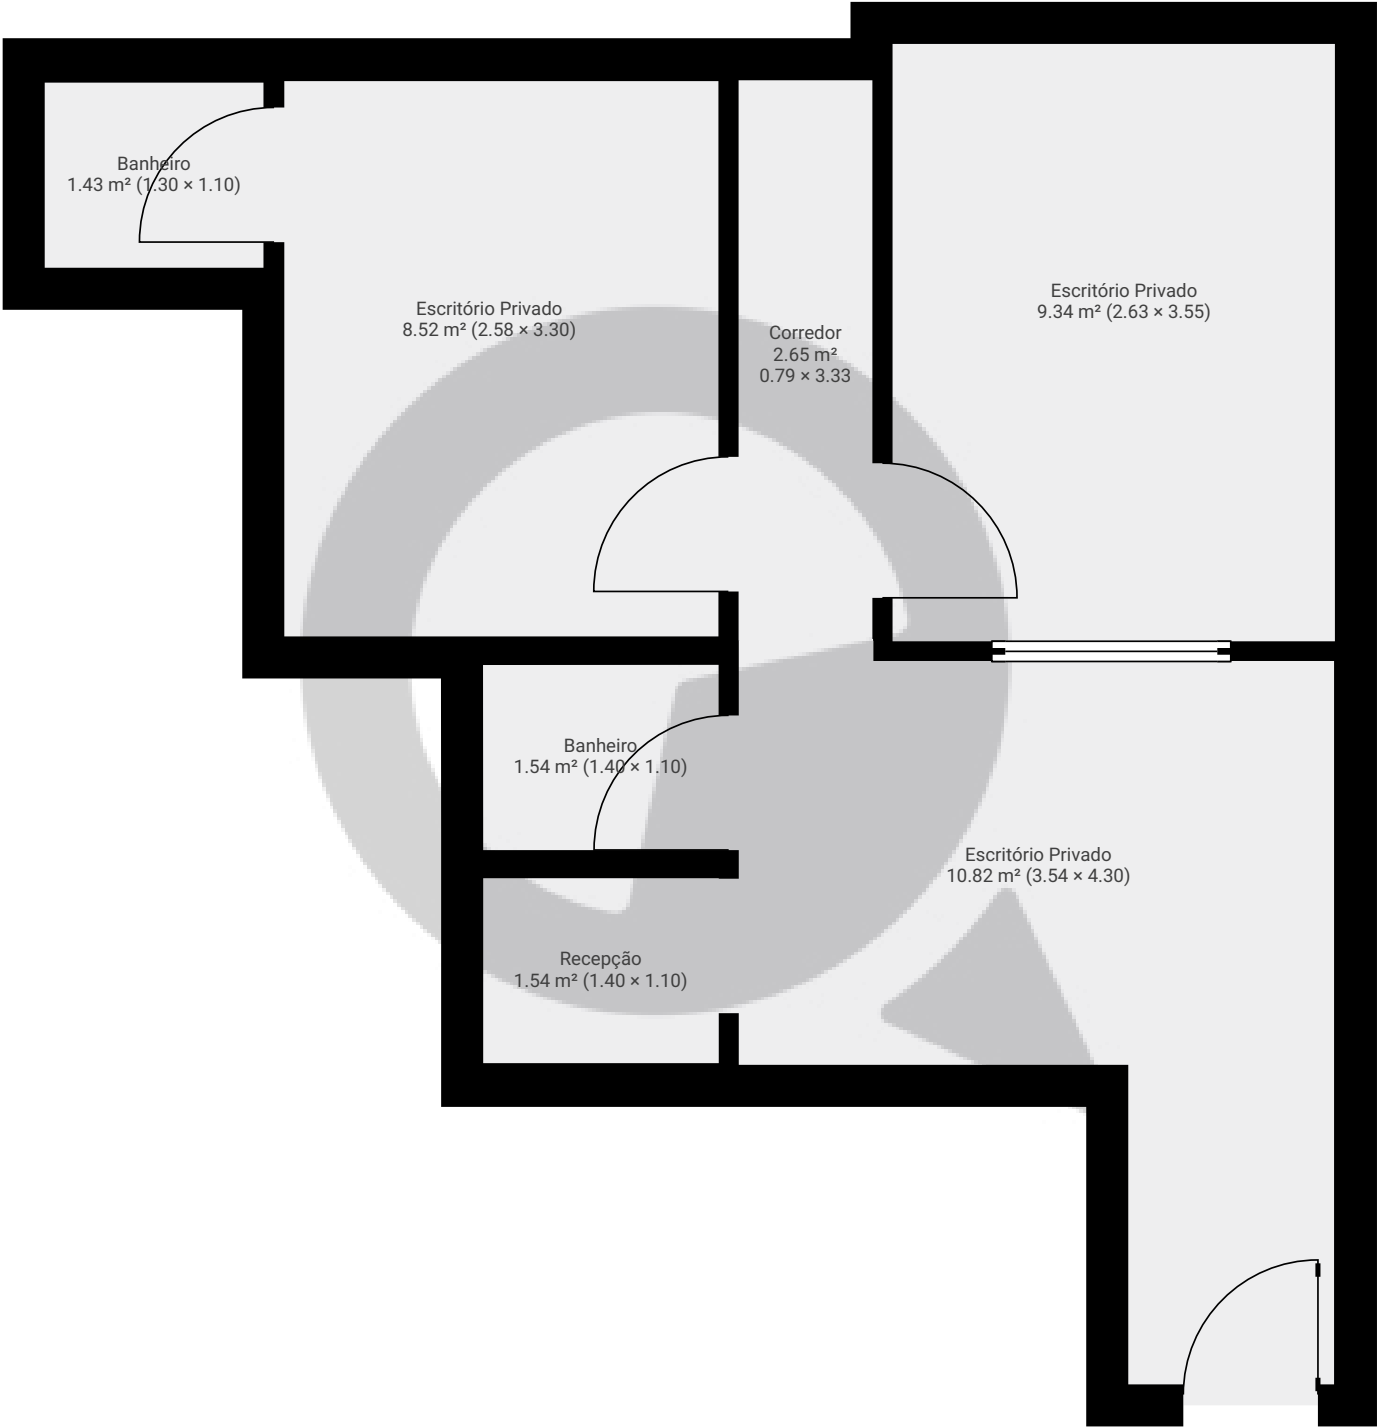

ESTA PLANTA É FORNECIDA SEM QUALQUER TIPO DE GARANTIA E PRECISÃO DE MEDIDAS.

