


▼ 5º Piso

ÁREA TOTAL: 32.85 m² • ÁREA DE MORADIA: 26.81 m² • CÔMODOS: 3

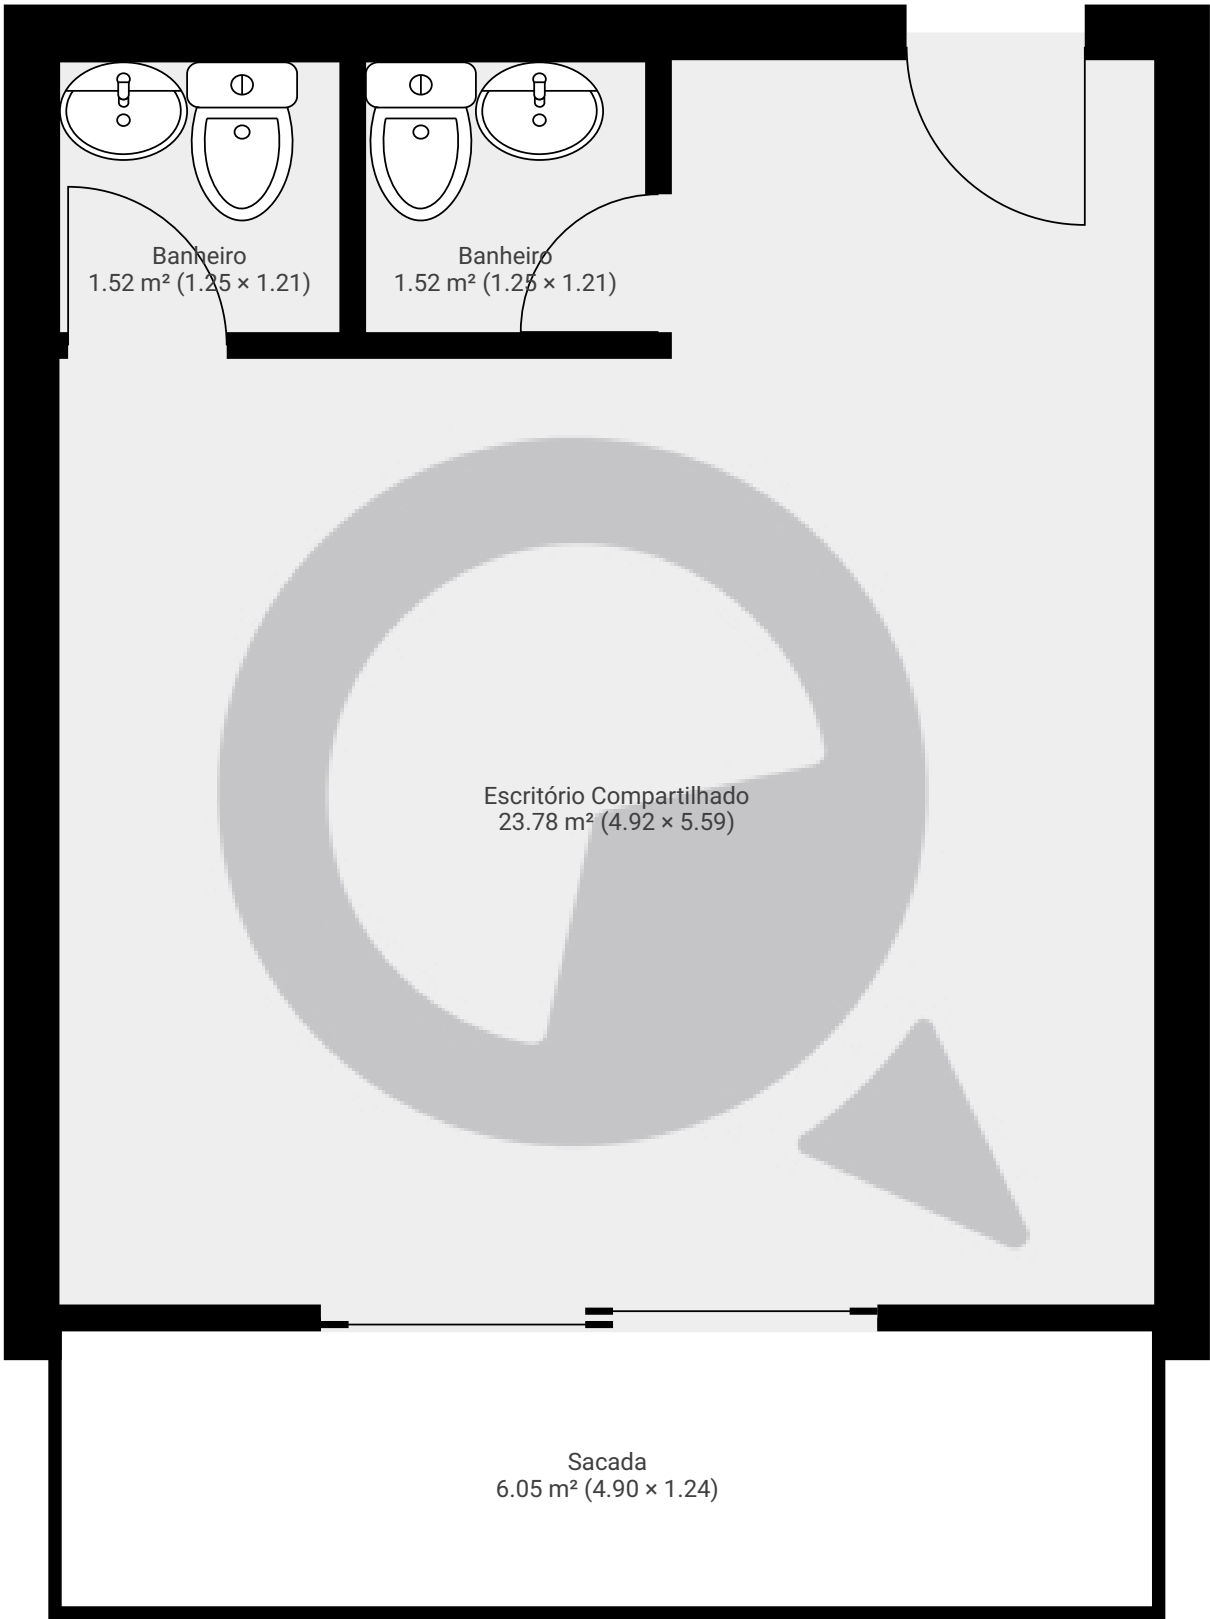

ESTA PLANTA É FORNECIDA SEM QUALQUER TIPO DE GARANTIA E PRECISÃO DE MEDIDAS.

