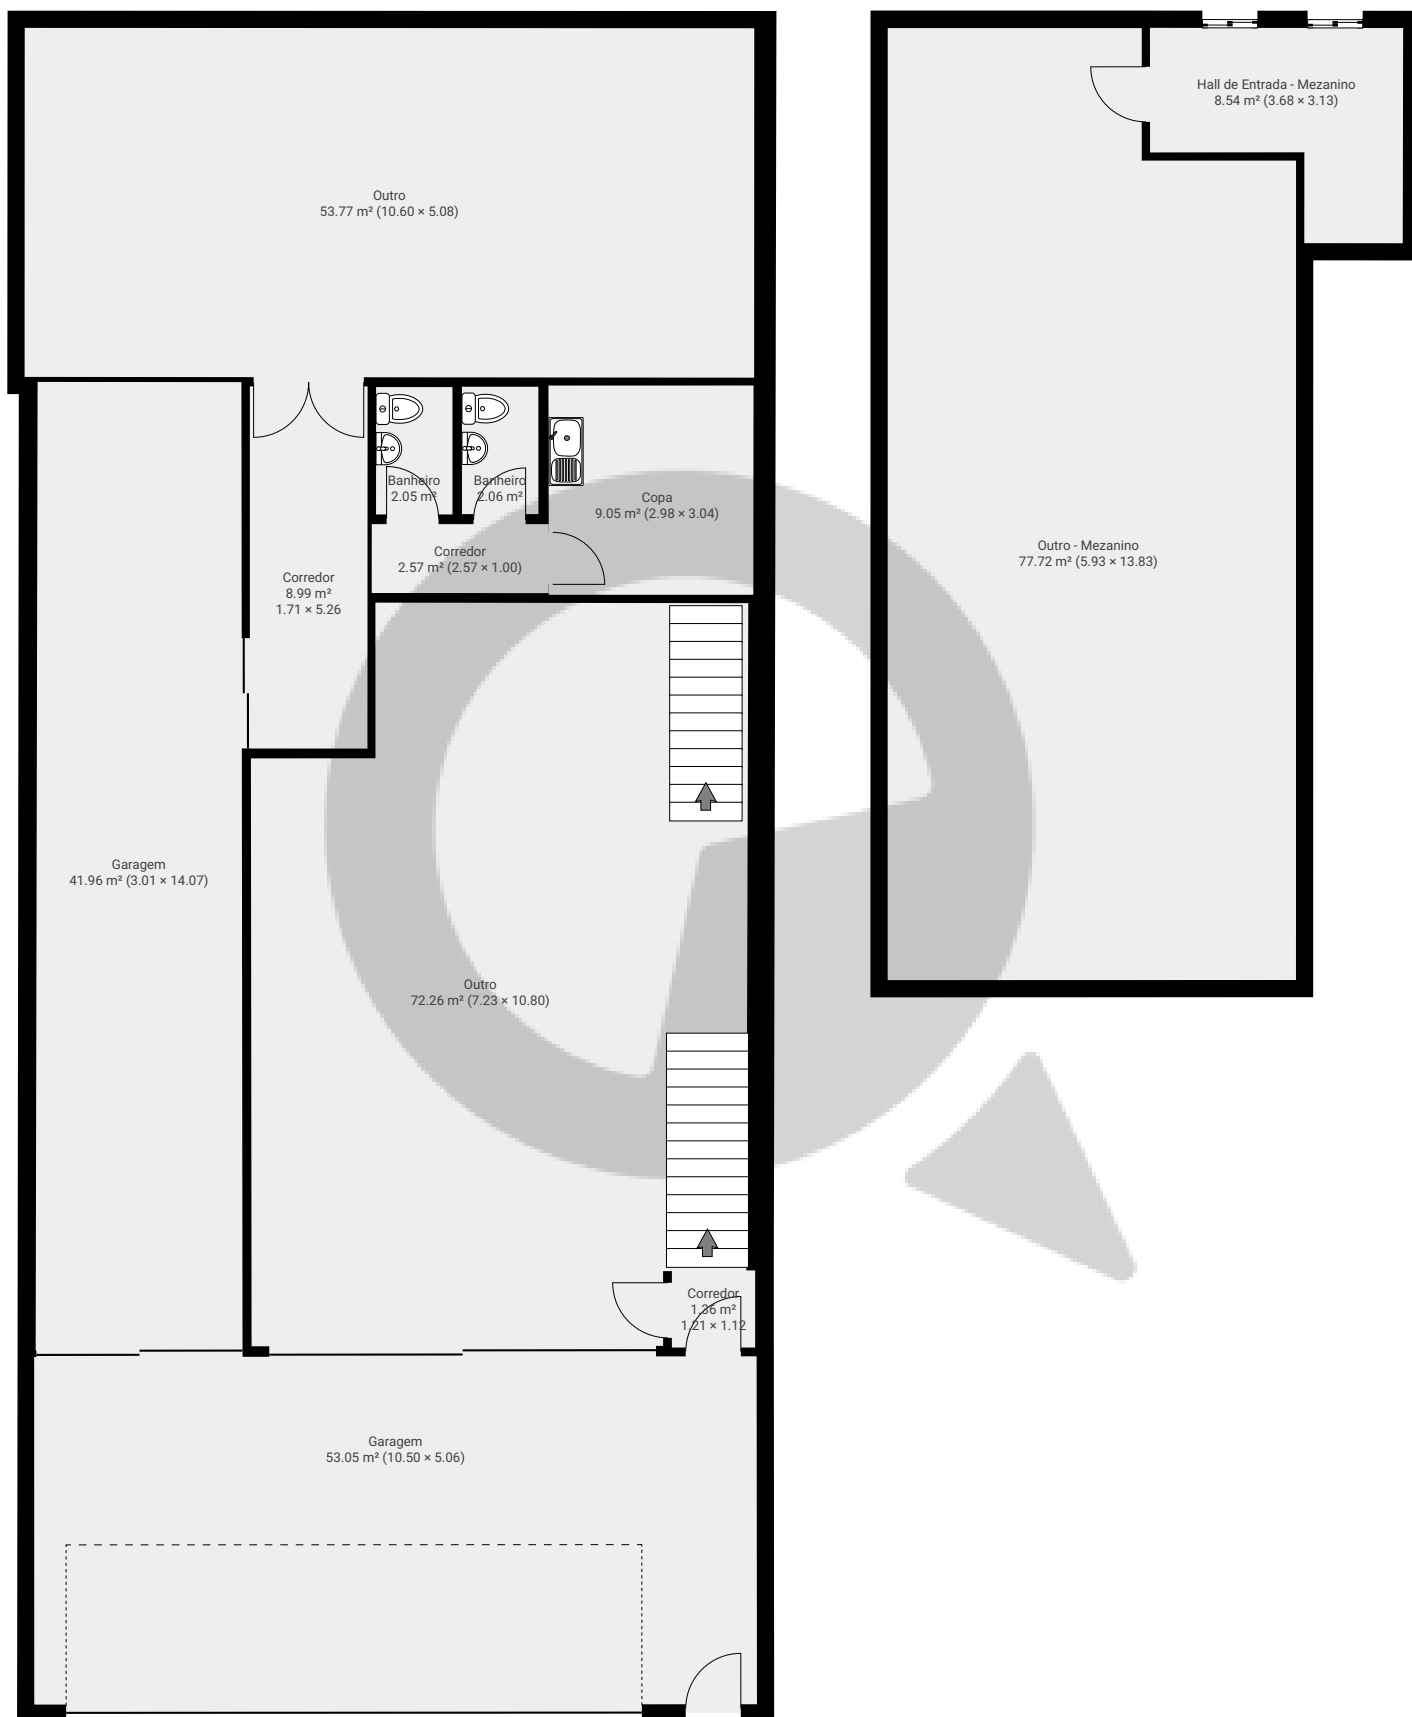


▼ Andar Térreo


ÁREA TOTAL: 333.25 m² • ÁREA DE MORADIA: 238.24 m² • CÔMODOS: 12

ESTA PLANTA É FORNECIDA SEM QUALQUER TIPO DE GARANTIA E PRECISÃO DE MEDIDAS.

0 1 2 3 4 5m
1:110
Page 1/2

▼ 1º Piso

ÁREA TOTAL: 117.76 m² • ÁREA DE MORADIA: 117.76 m² • CÔMODOS: 15

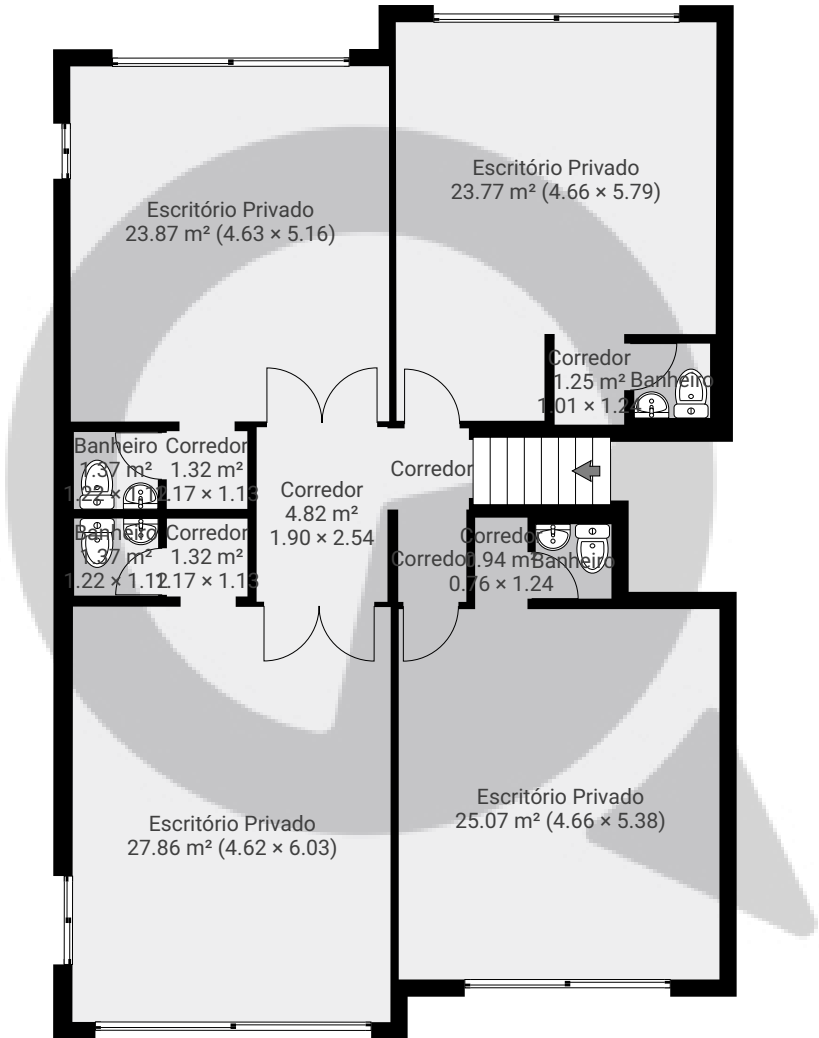

ESTA PLANTA É FORNECIDA SEM QUALQUER TIPO DE GARANTIA E PRECISÃO DE MEDIDAS.

