


Rua Francisco Rodrigues Seckler, 727 fundos - Vila Taquari

ÁREA TOTAL: 465.25 m² • ÁREA DE MORADIA: 448.36 m² • PISOS: 2 • CÔMODOS: 15




▼ Andar Térreo

ÁREA TOTAL: 319.23 m² • ÁREA DE MORADIA: 302.33 m² • CÔMODOS: 10

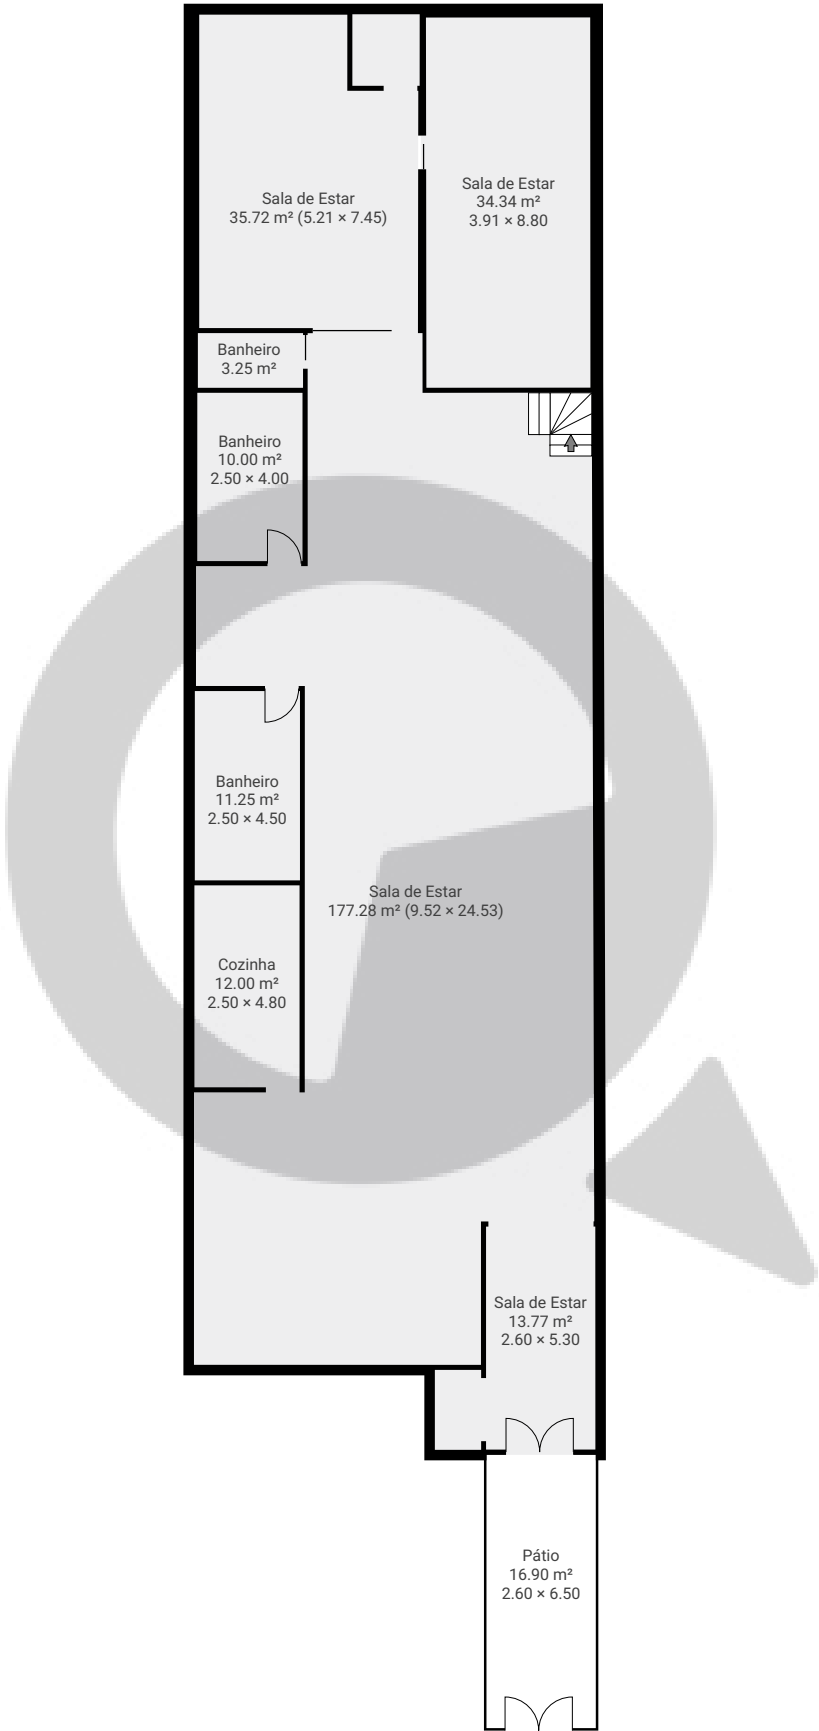


ESTA PLANTA É FORNECIDA SEM QUALQUER TIPO DE GARANTIA E PRECISÃO DE MEDIDAS.

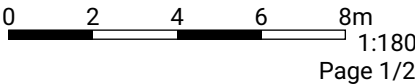

▼ Andar térreo superior

ÁREA TOTAL: 146.02 m² • ÁREA DE MORADIA: 146.02 m² • CÔMODOS: 5

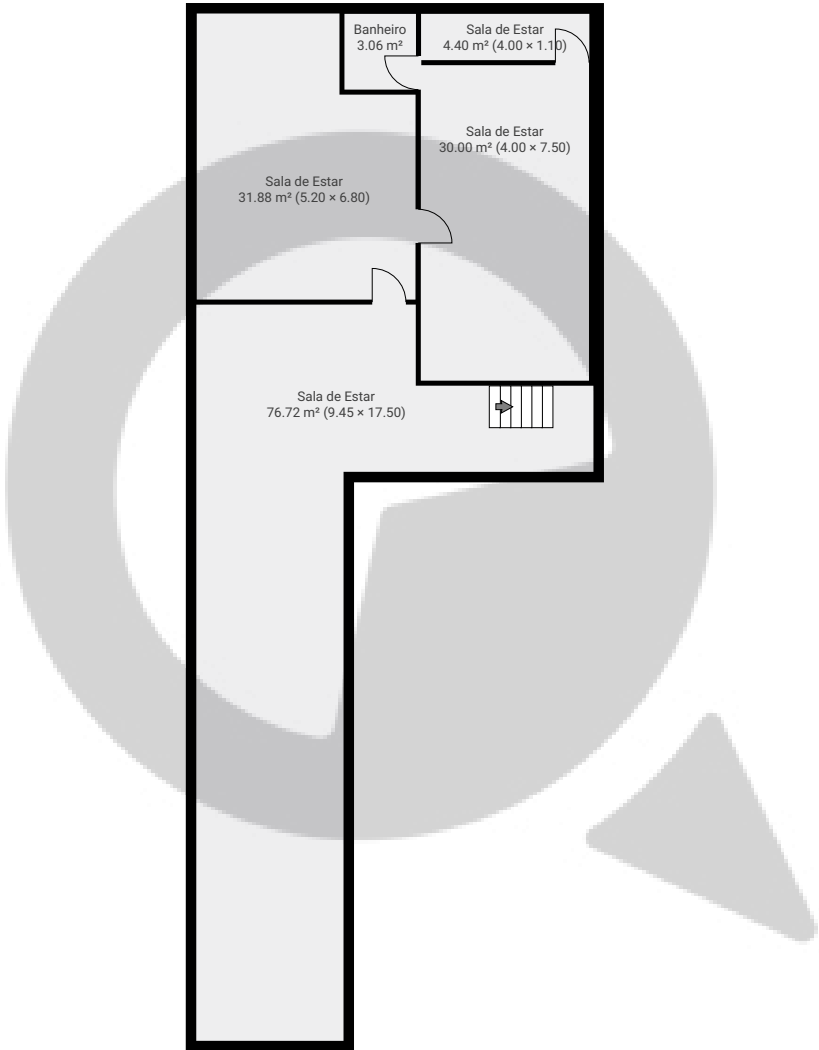

ESTA PLANTA É FORNECIDA SEM QUALQUER TIPO DE GARANTIA E PRECISÃO DE MEDIDAS.

