


Fidêncio Ramos, 160 - 1404

Rua Fidêncio Ramos 160, 04551-010 São Paulo, São Paulo, BR
ÁREA TOTAL: 27.91 m² • ÁREA DE MORADIA: 23.83 m² • PISOS: 1 • CÔMODOS: 2




▼ 14º Piso

ÁREA TOTAL: 27.91 m² • ÁREA DE MORADIA: 23.83 m² • CÔMODOS: 2

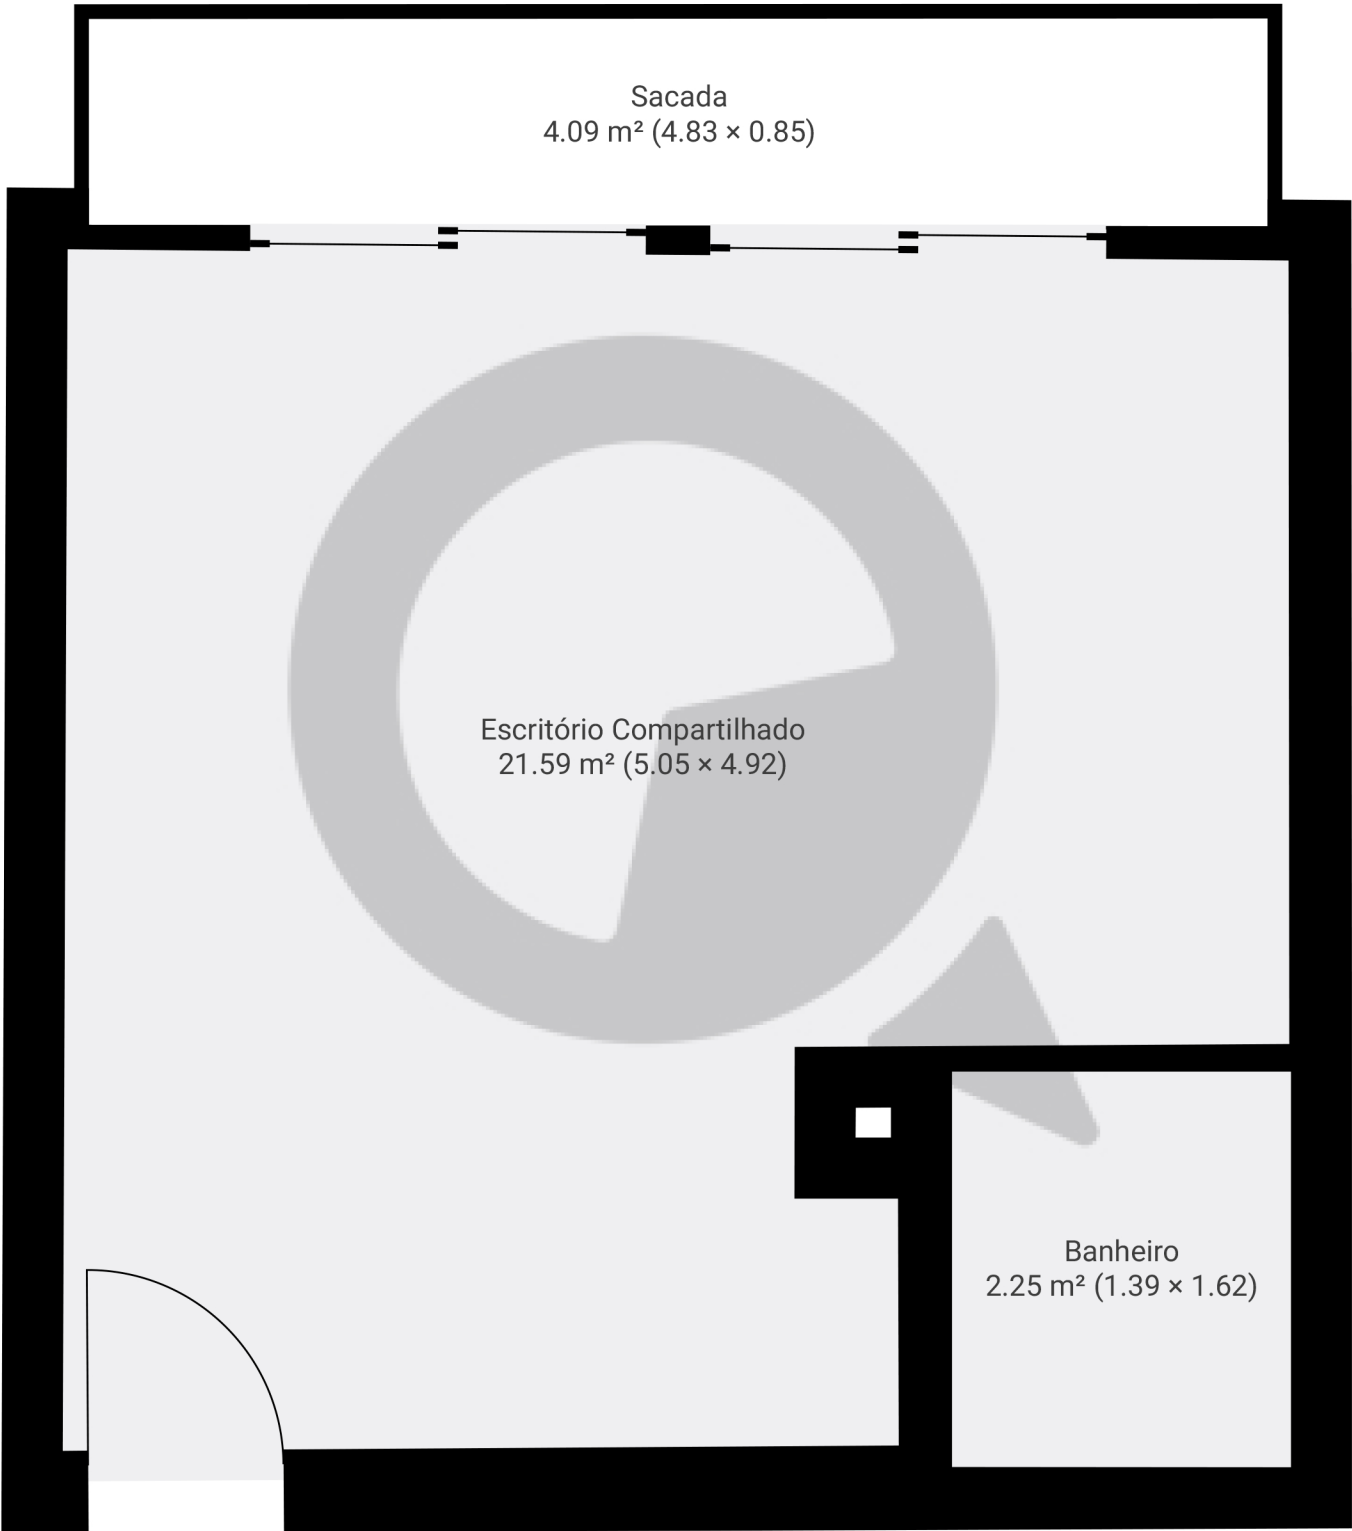

ESTA PLANTA É FORNECIDA SEM QUALQUER TIPO DE GARANTIA E PRECISÃO DE MEDIDAS.

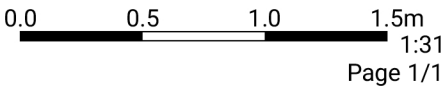


Fidêncio Ramos, 160 - 1405

Rua Fidêncio Ramos 160, 04551-010 São Paulo, São Paulo, BR
ÁREA TOTAL: 27.57 m² • ÁREA DE MORADIA: 23.51 m² • PISOS: 1 • CÔMODOS: 3



▼ 11º Piso

ÁREA TOTAL: 27.57 m² • ÁREA DE MORADIA: 23.51 m² • CÔMODOS: 3

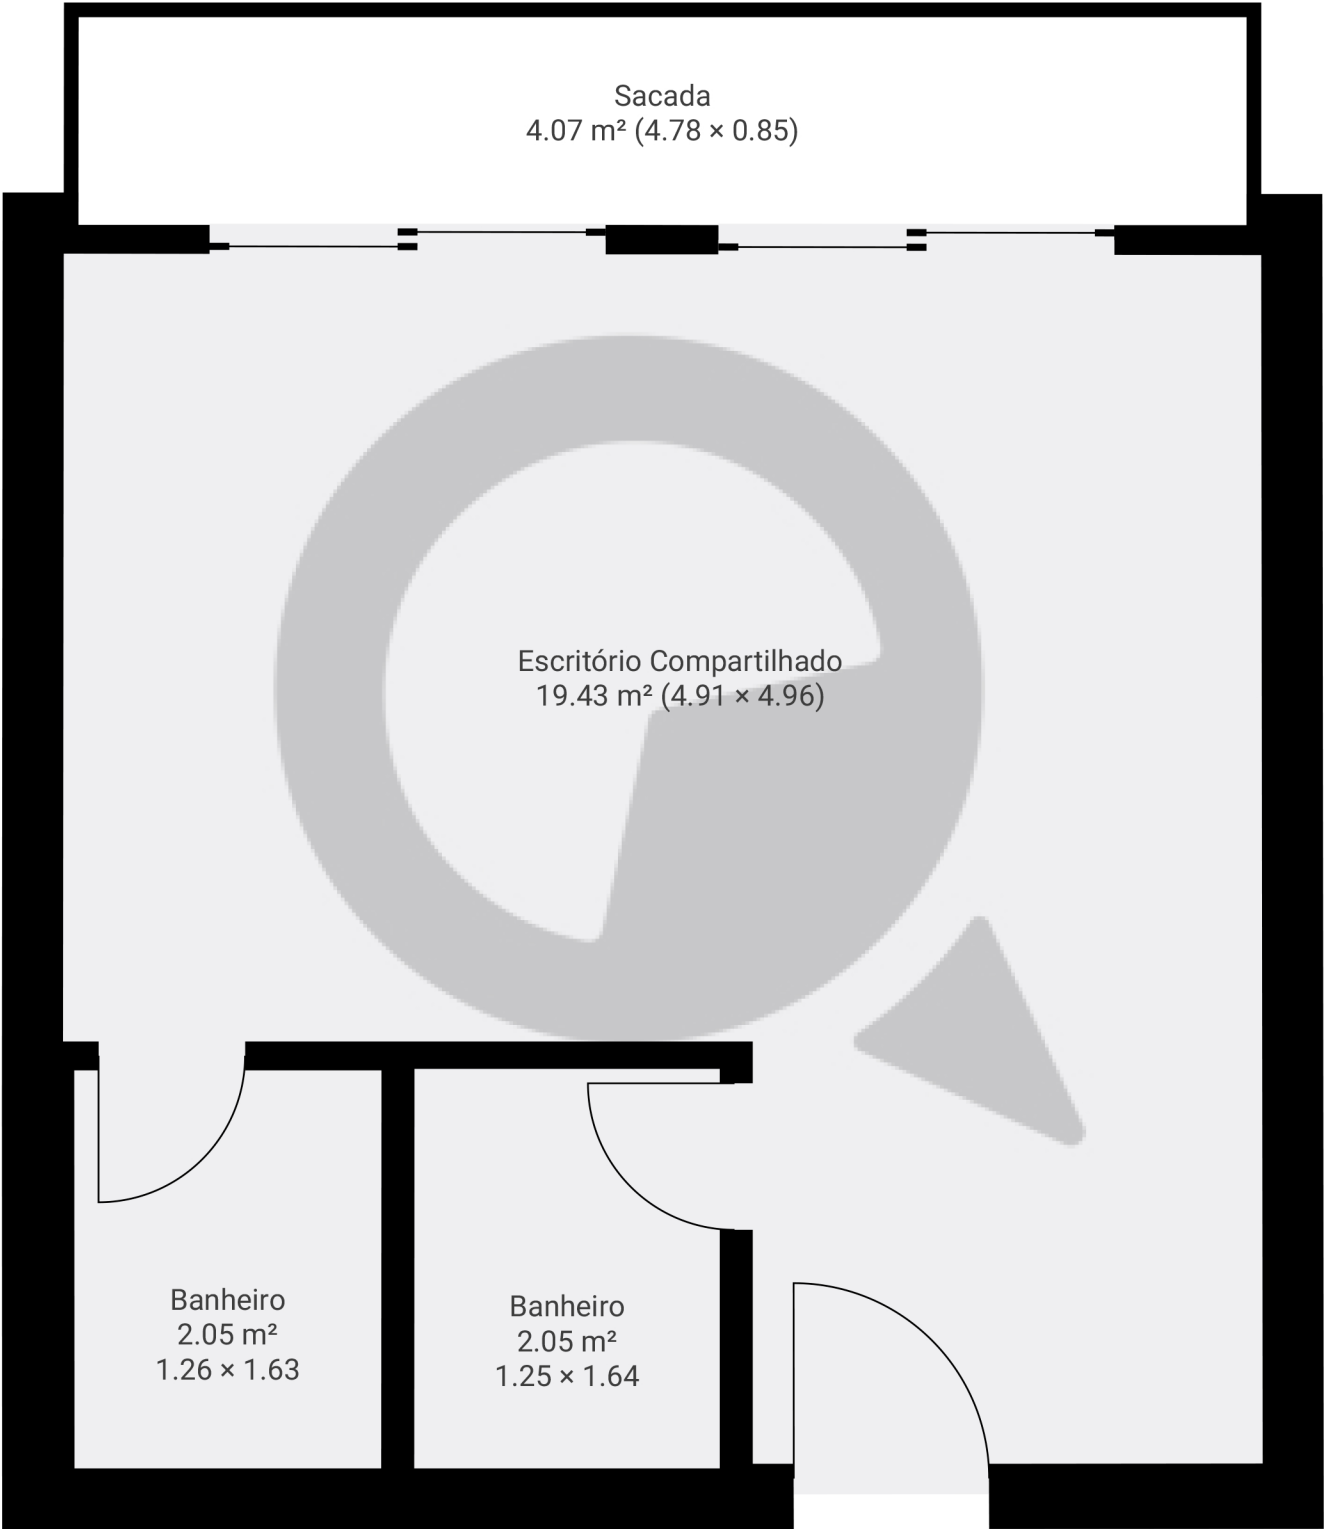

ESTA PLANTA É FORNECIDA SEM QUALQUER TIPO DE GARANTIA E PRECISÃO DE MEDIDAS.

