


Rua General Florêncio

Rua General Florêncio, , São Paulo, BR
PISOS: 3 • CÔMODOS: 3




▼ Andar Térreo

CÔMODOS: 1

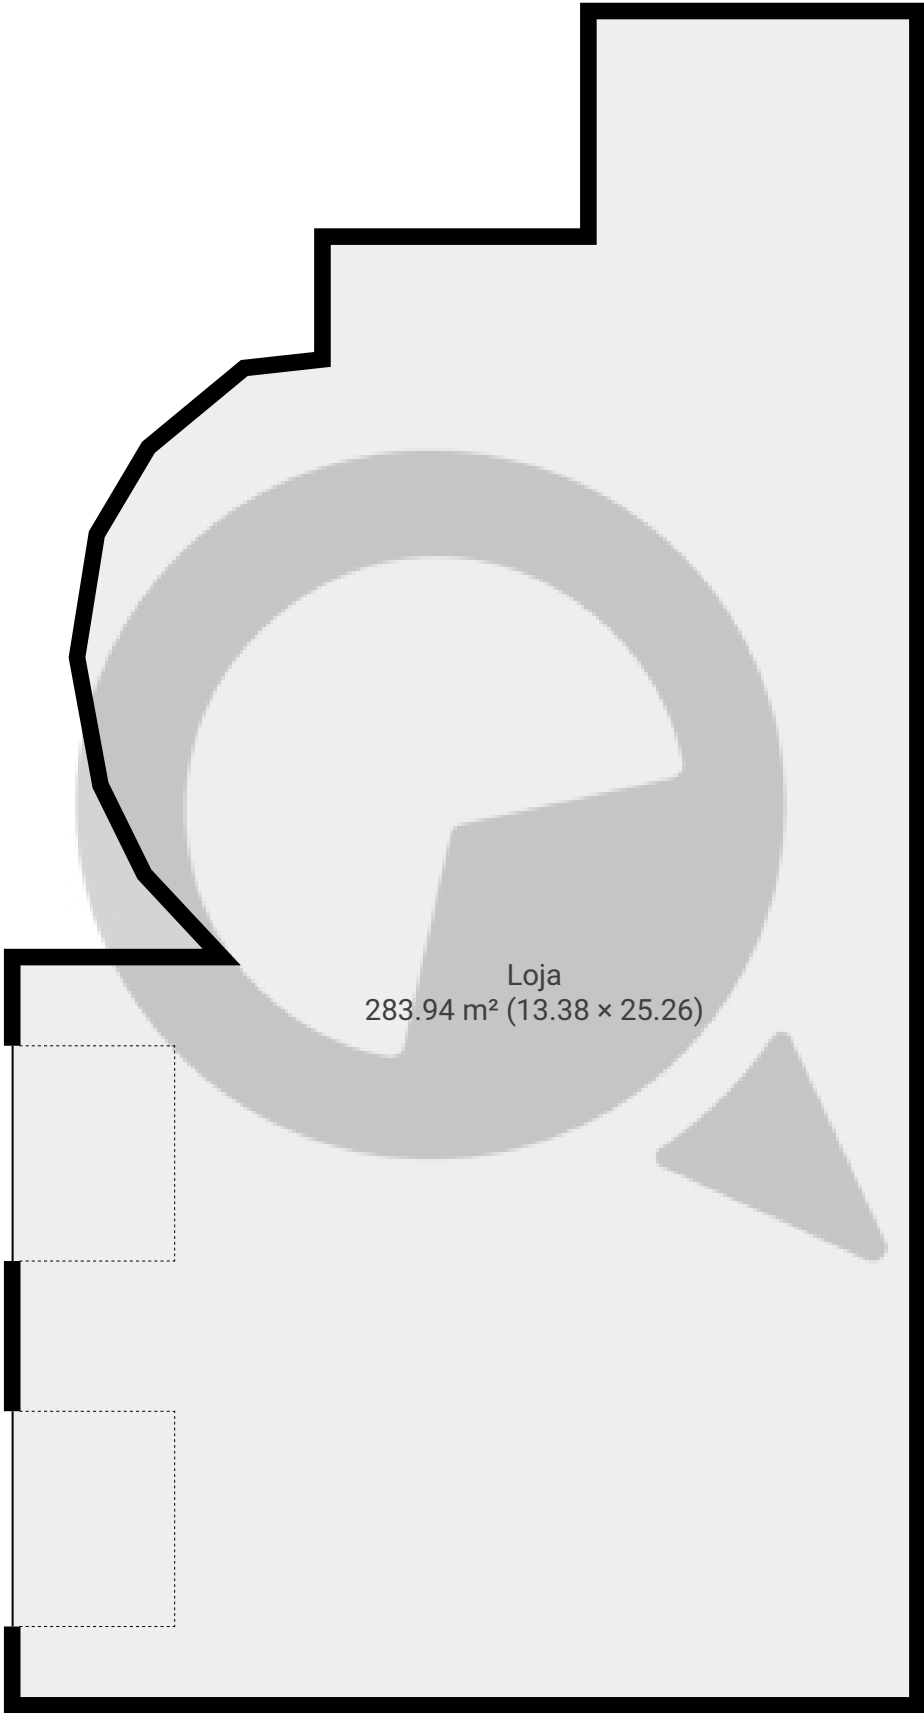

ESTA PLANTA É FORNECIDA SEM QUALQUER TIPO DE GARANTIA E PRECISÃO DE MEDIDAS.

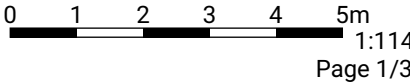


Rua General Florêncio

Rua General Florêncio, , São Paulo, BR
PISOS: 3 • CÔMODOS: 3




▼ 1º Piso

CÔMODOS: 1

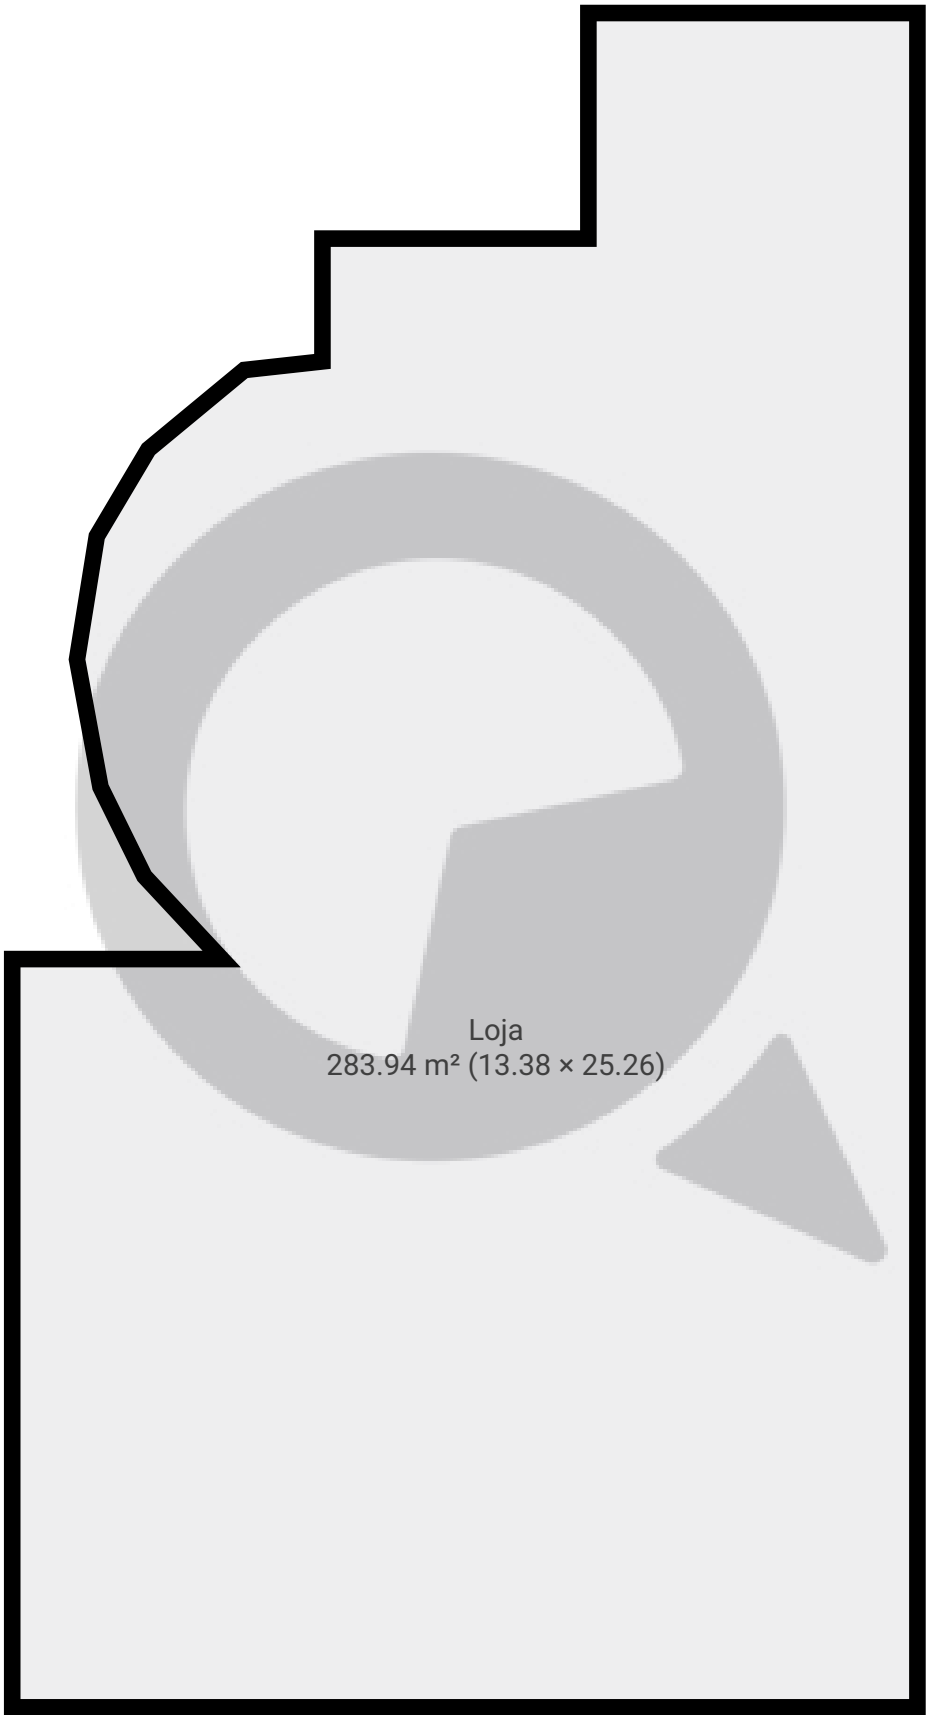

ESTA PLANTA É FORNECIDA SEM QUALQUER TIPO DE GARANTIA E PRECISÃO DE MEDIDAS.

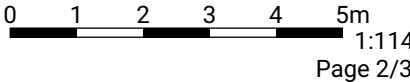


Rua General Florêncio

Rua General Florêncio, , São Paulo, BR
PISOS: 3 • CÔMODOS: 3



▼ 2º Piso

CÔMODOS: 1

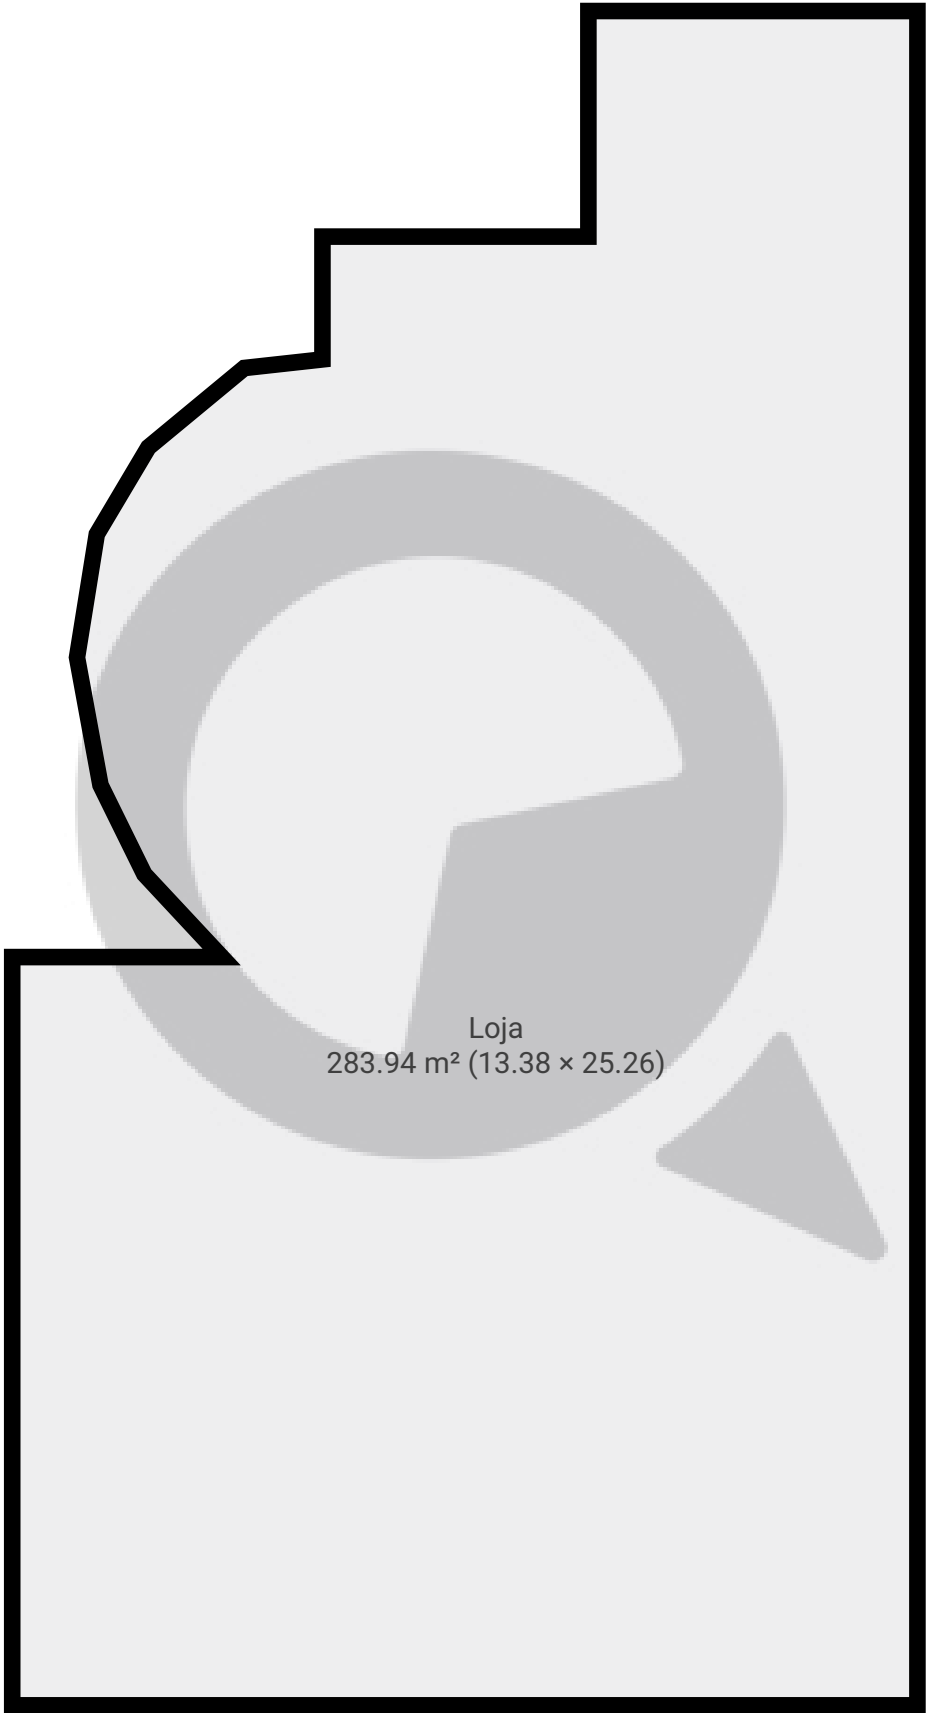

ESTA PLANTA É FORNECIDA SEM QUALQUER TIPO DE GARANTIA E PRECISÃO DE MEDIDAS.

