


▼ 3º Piso

ÁREA TOTAL: 39.91 m² • ÁREA DE MORADIA: 36.55 m² • CÔMODOS: 3

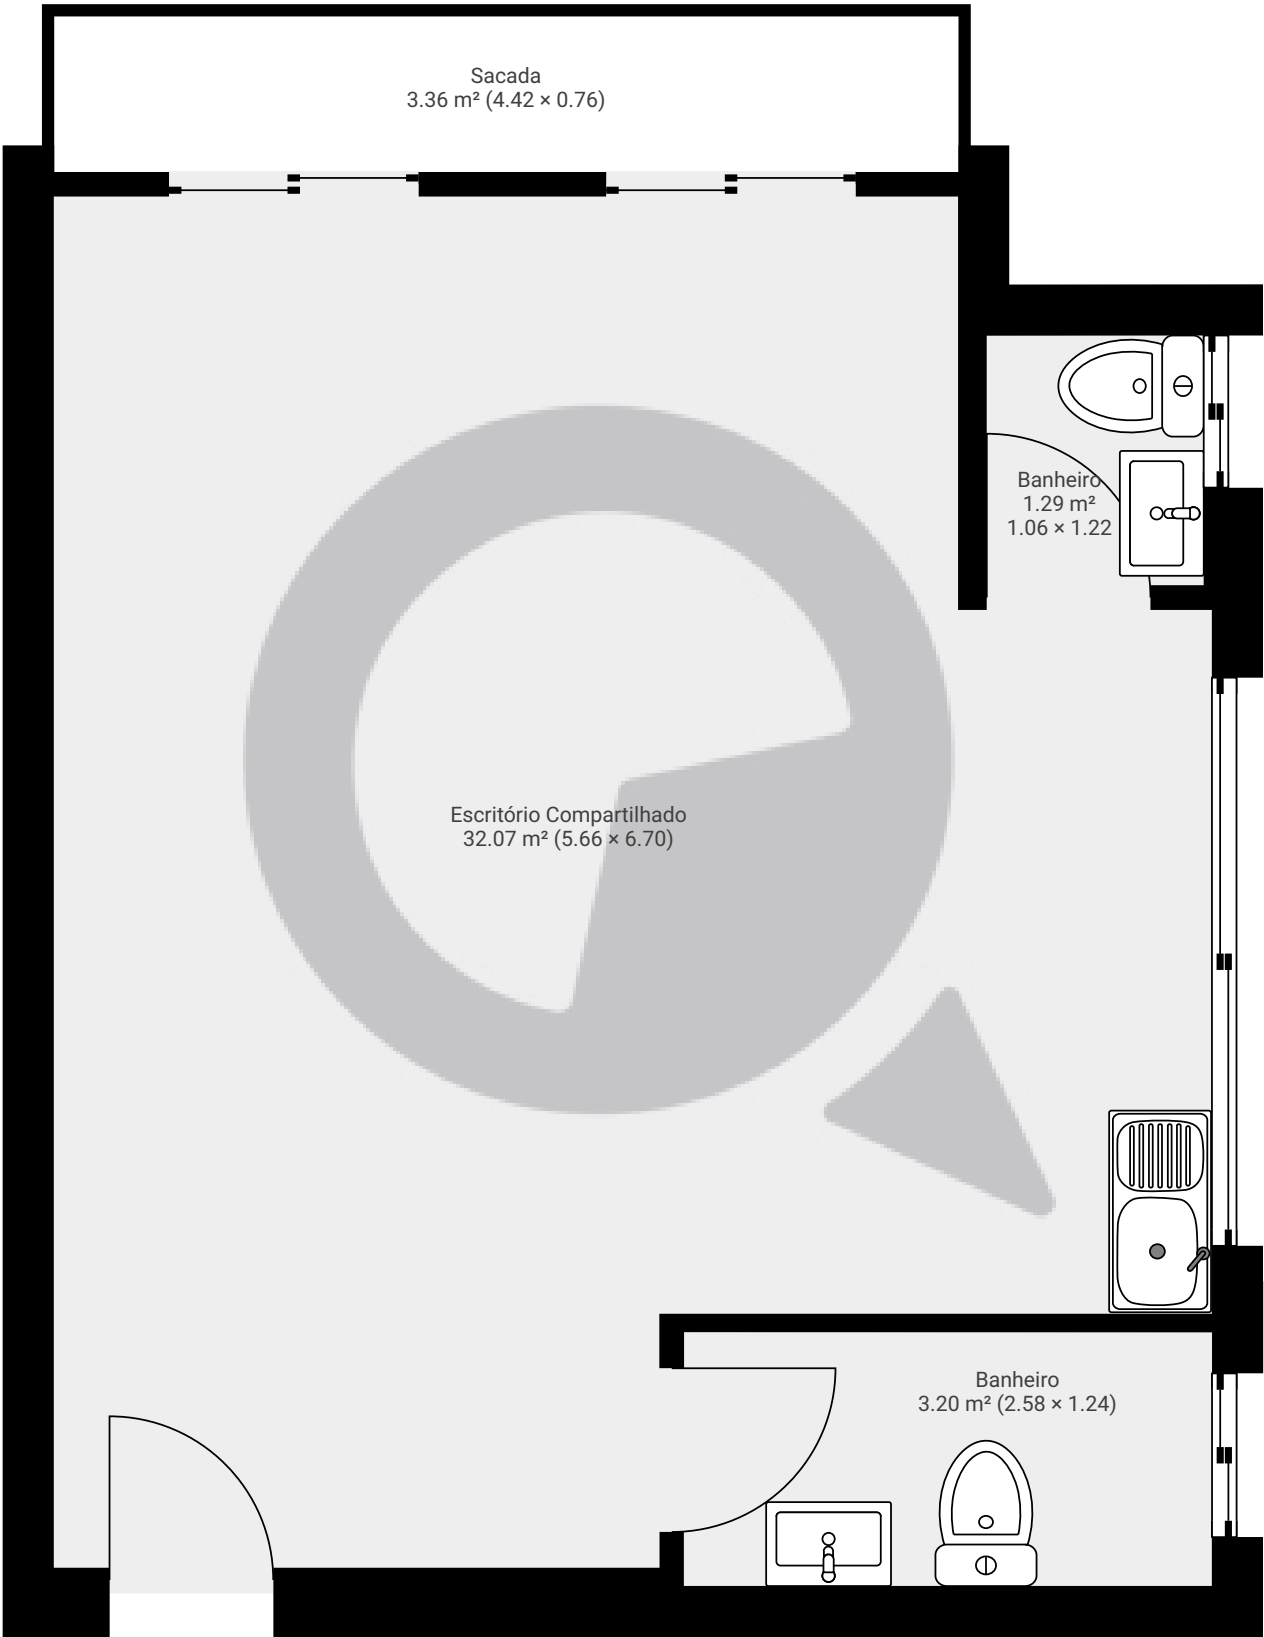

ESTA PLANTA É FORNECIDA SEM QUALQUER TIPO DE GARANTIA E PRECISÃO DE MEDIDAS.

