


Rua Fernandes Costa Zacharias2001

Rua Leonor Fernandes Costa Zacharias 2001, 02052-020, São Paulo, BR
ÁREA TOTAL: 38.63 m² • ÁREA DE MORADIA: 38.63 m² • PISOS: 1 • CÔMODOS: 4



▼ Andar Térreo

ÁREA TOTAL: 38.63 m² • ÁREA DE MORADIA: 38.63 m² • CÔMODOS: 4

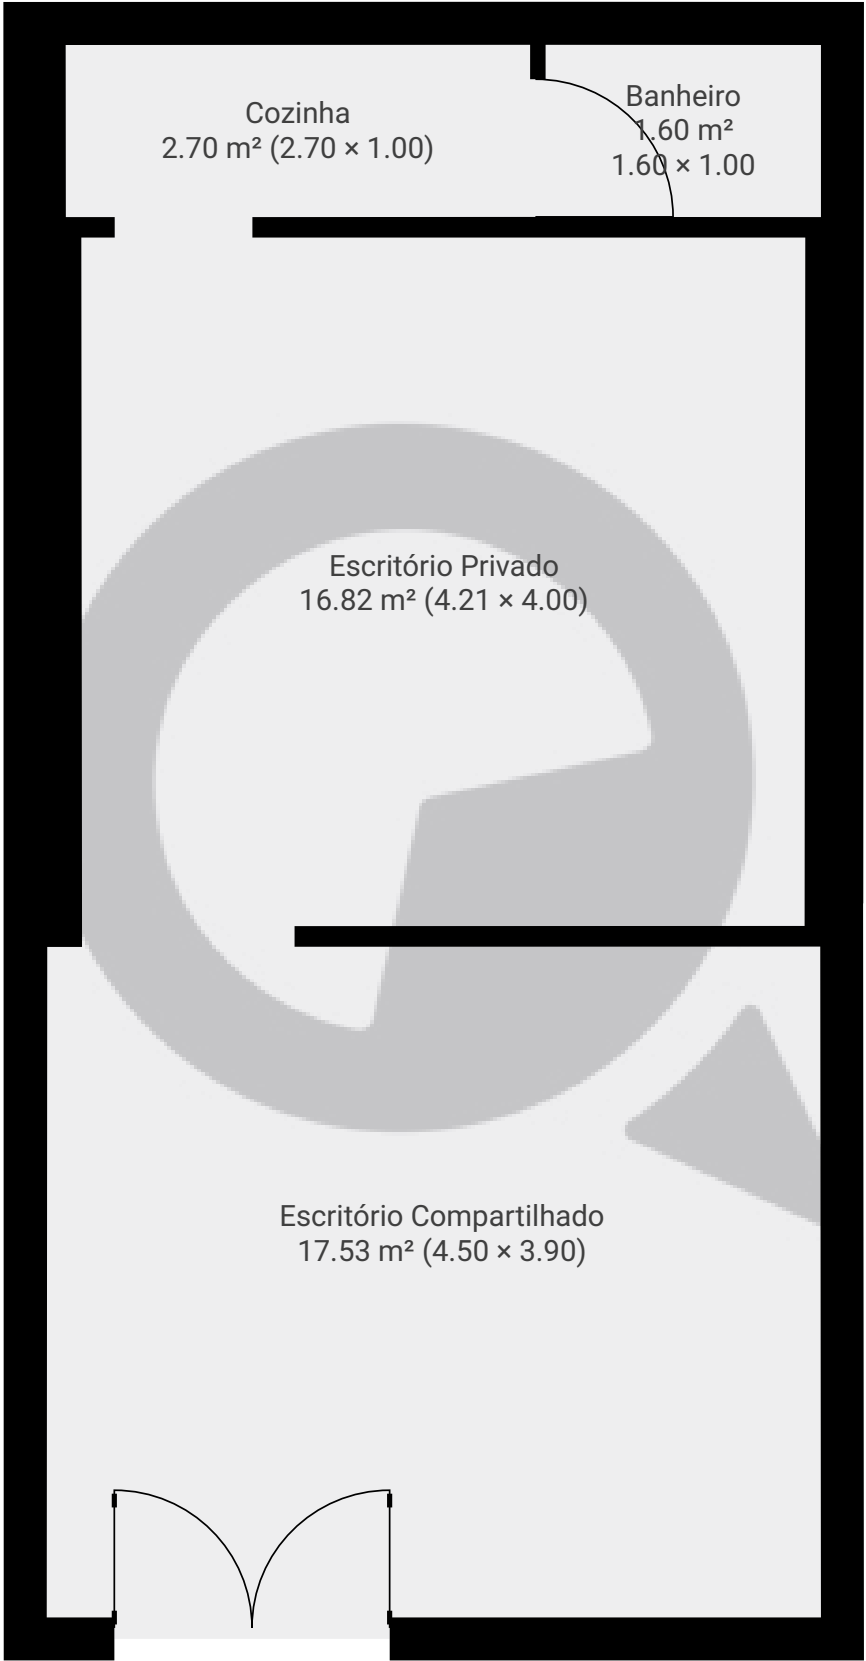

ESTA PLANTA É FORNECIDA SEM QUALQUER TIPO DE GARANTIA E PRECISÃO DE MEDIDAS.

