


Rua Fernandes Costa Zacharias 2005

Rua Leonor Fernandes Costa Zacharias 2005, 02052-020, São Paulo, BR
ÁREA TOTAL: 115.93 m² • ÁREA DE MORADIA: 115.93 m² • PISOS: 1 • CÔMODOS: 2



▼ Andar Térreo

ÁREA TOTAL: 115.93 m² • ÁREA DE MORADIA: 115.93 m² • CÔMODOS: 2

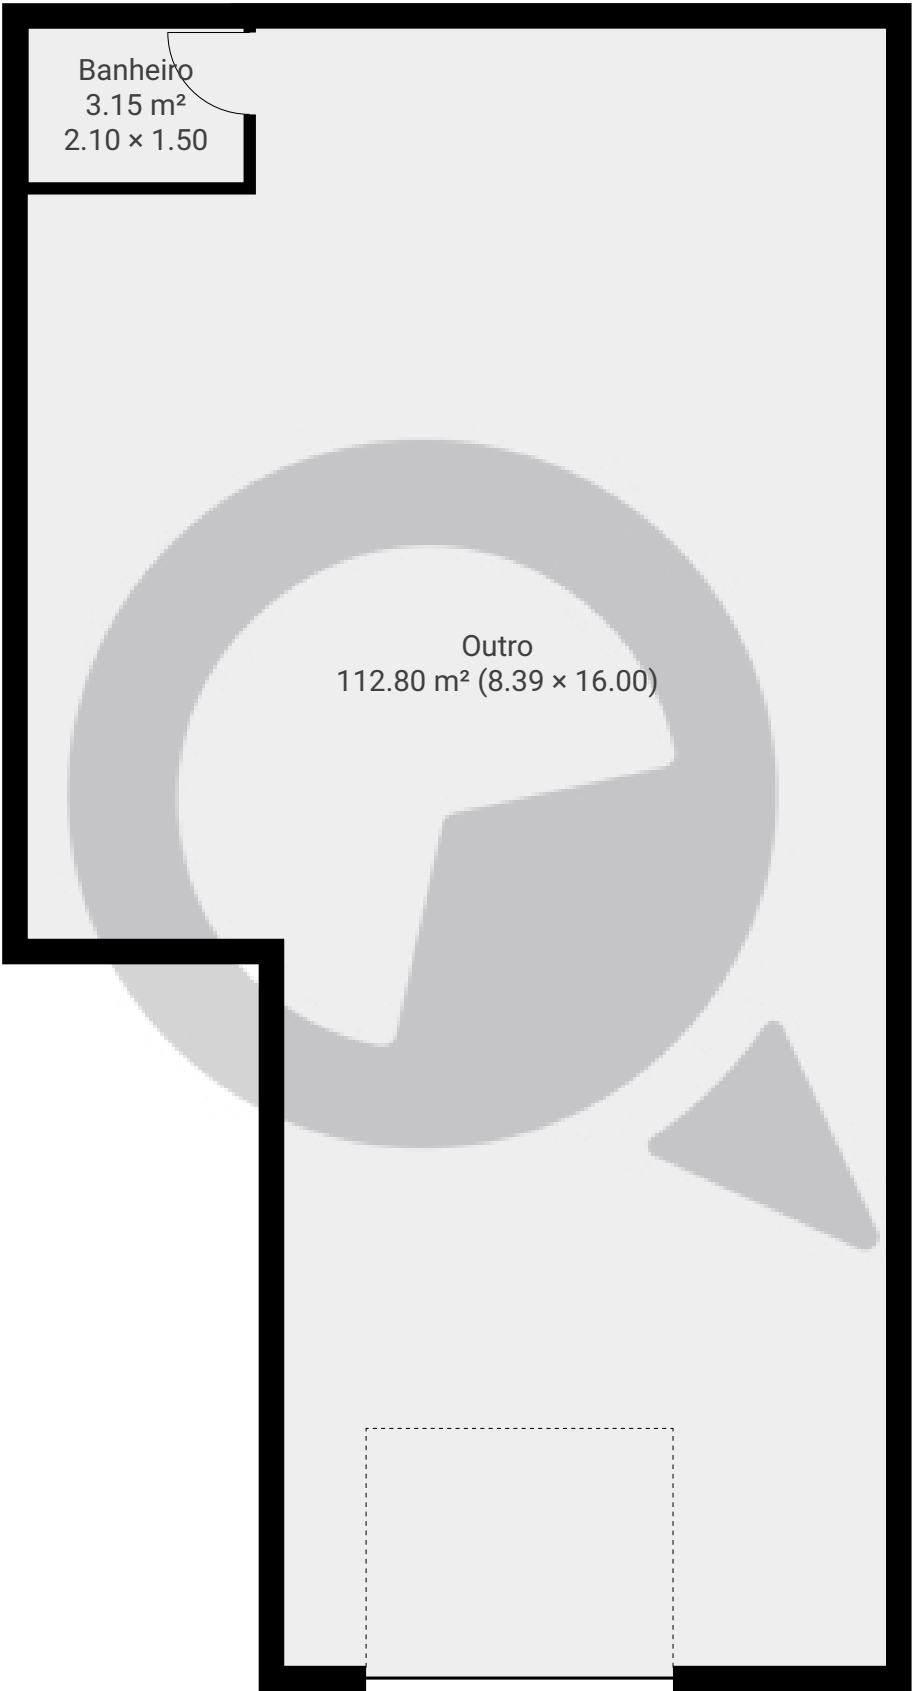

ESTA PLANTA É FORNECIDA SEM QUALQUER TIPO DE GARANTIA E PRECISÃO DE MEDIDAS.

