


▼ 5º Piso

ÁREA TOTAL: 38.98 m² • ÁREA DE MORADIA: 38.98 m² • CÔMODOS: 3

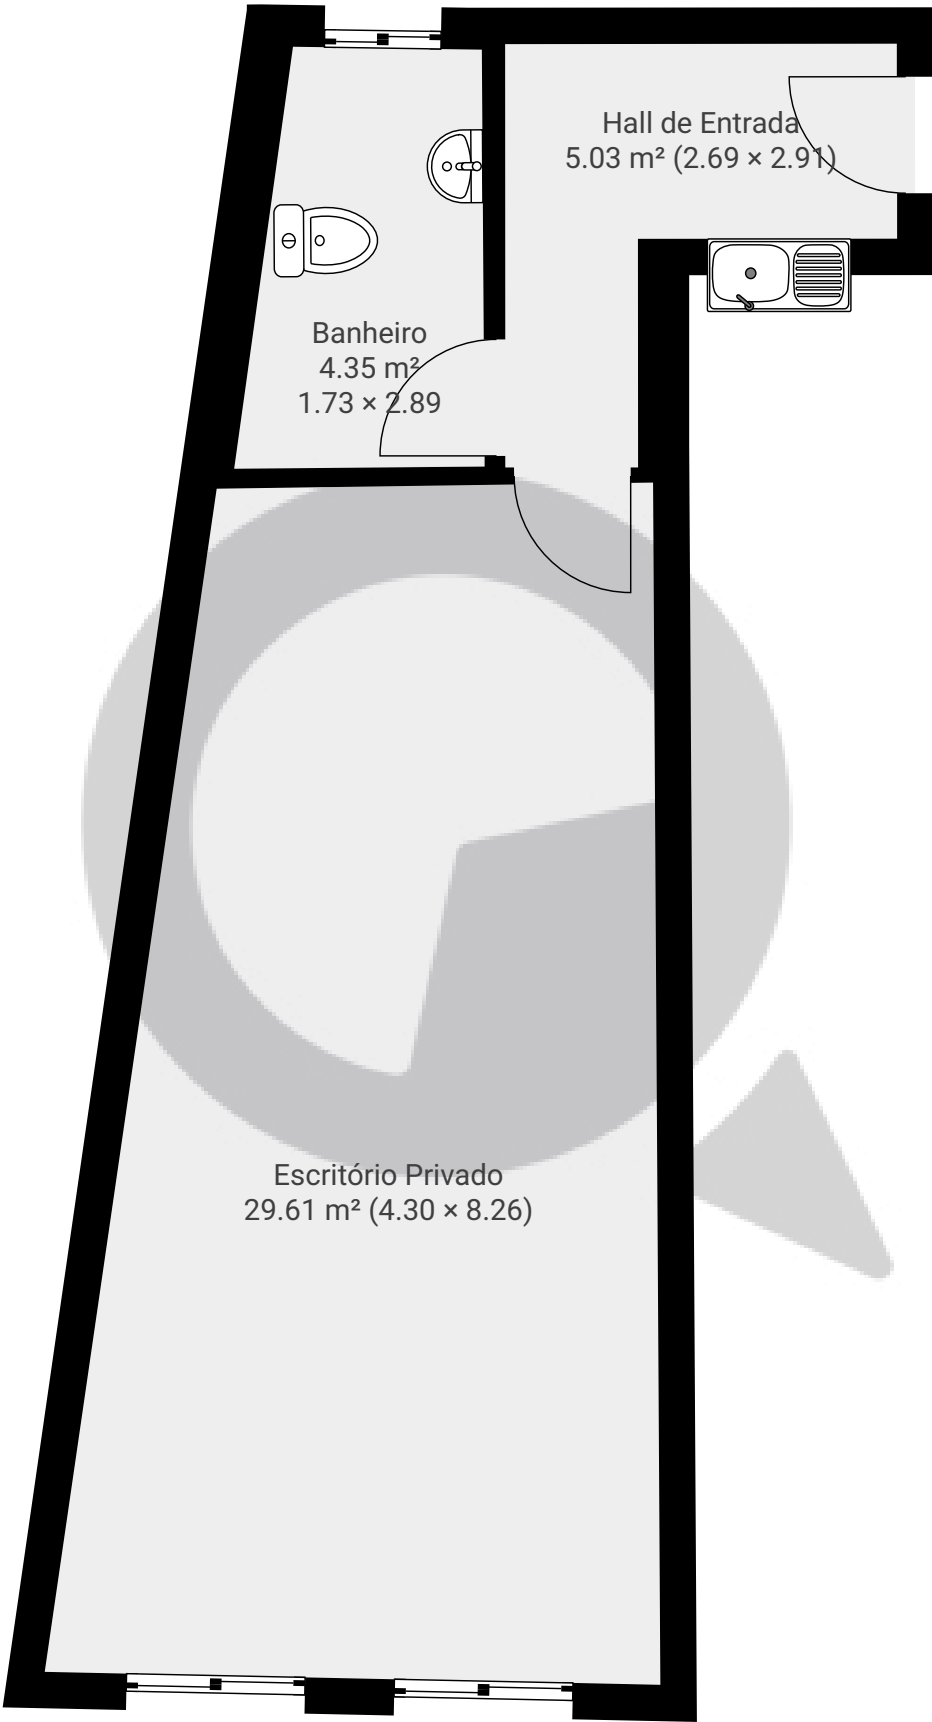

ESTA PLANTA É FORNECIDA SEM QUALQUER TIPO DE GARANTIA E PRECISÃO DE MEDIDAS.

