


Rua Cotoxó 303

Rua Cotoxó 303, 05021-001, São Paulo, BR
ÁREA TOTAL: 30.74 m² • ÁREA DE MORADIA: 30.74 m² • PISOS: 1 • CÔMODOS: 4



▼ 10º Piso

ÁREA TOTAL: 30.74 m² • ÁREA DE MORADIA: 30.74 m² • CÔMODOS: 4

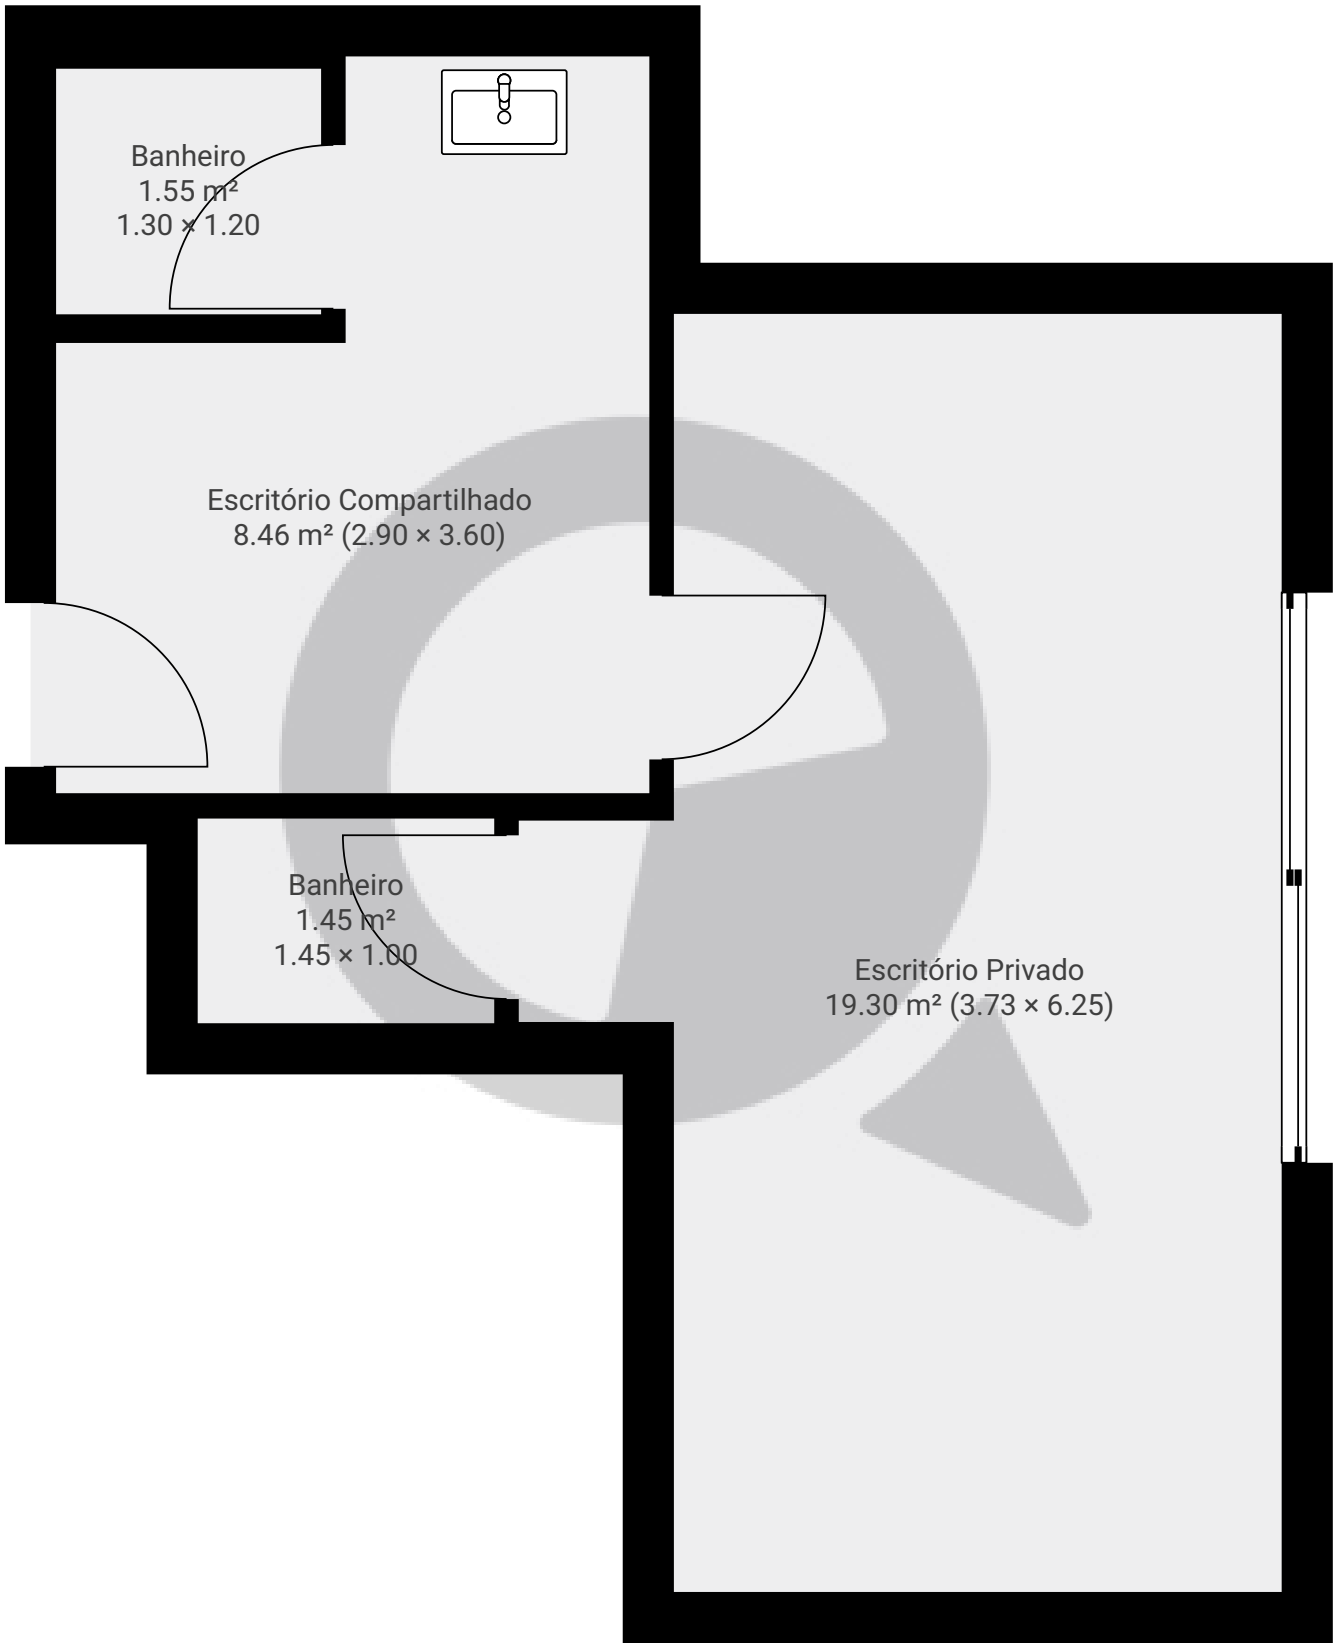

ESTA PLANTA É FORNECIDA SEM QUALQUER TIPO DE GARANTIA E PRECISÃO DE MEDIDAS.

