


Rua Havaí 397

Rua Havaí 397, 01259-000, São Paulo, BR
ÁREA TOTAL: 216.77 m² • ÁREA DE MORADIA: 216.77 m² • PISOS: 2 • CÔMODOS: 8




▼ Andar Térreo

ÁREA TOTAL: 110.91 m² • ÁREA DE MORADIA: 110.91 m² • CÔMODOS: 7

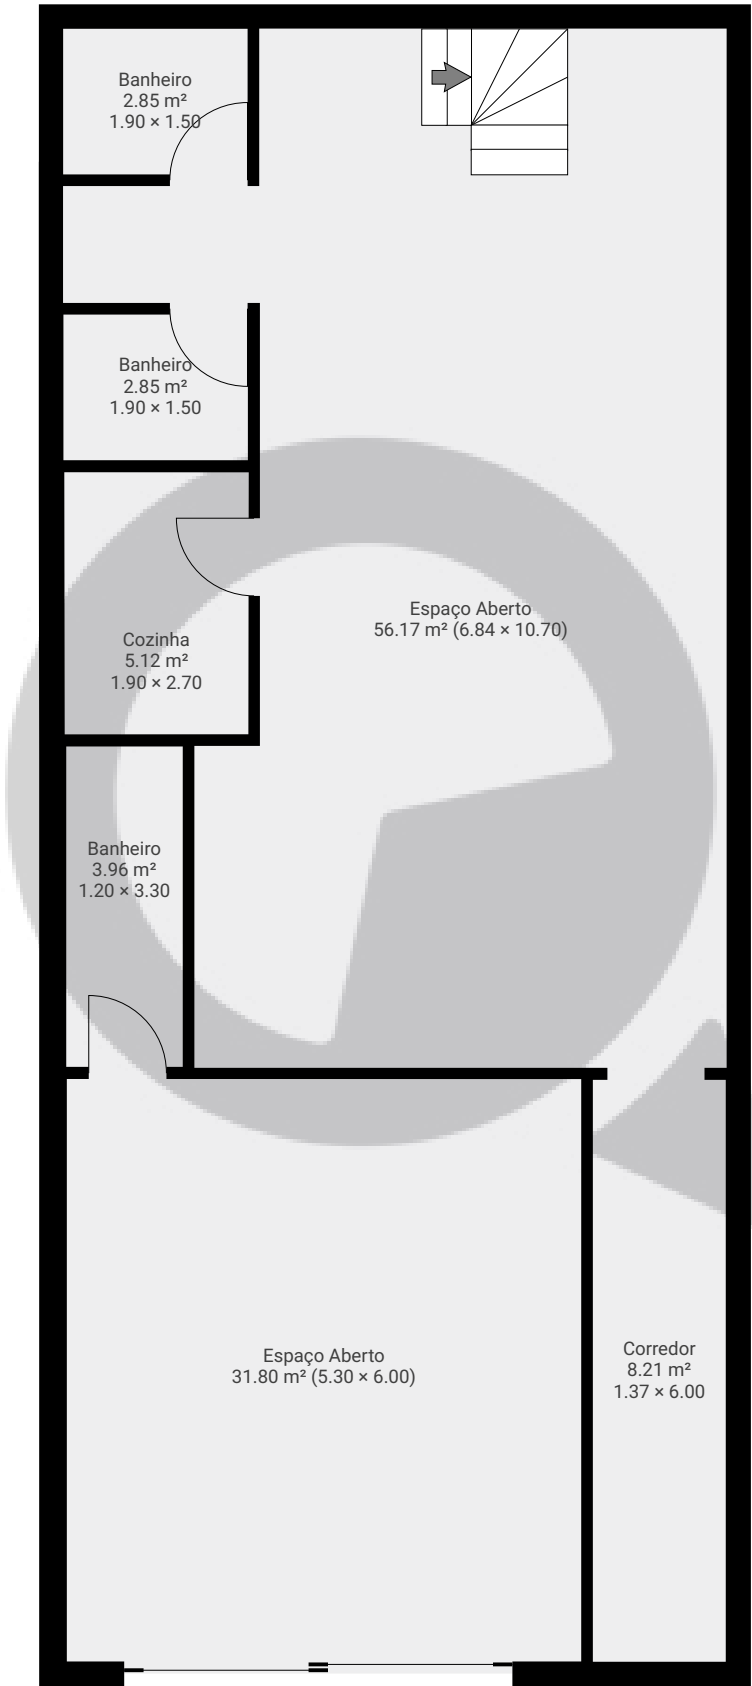

ESTA PLANTA É FORNECIDA SEM QUALQUER TIPO DE GARANTIA E PRECISÃO DE MEDIDAS.

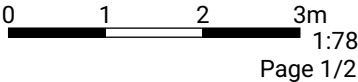


Rua Havaí 397

Rua Havaí 397, 01259-000, São Paulo, BR
ÁREA TOTAL: 216.77 m² • ÁREA DE MORADIA: 216.77 m² • PISOS: 2 • CÔMODOS: 8




▼ 1º Piso

ÁREA TOTAL: 105.86 m² • ÁREA DE MORADIA: 105.86 m² • CÔMODOS: 1

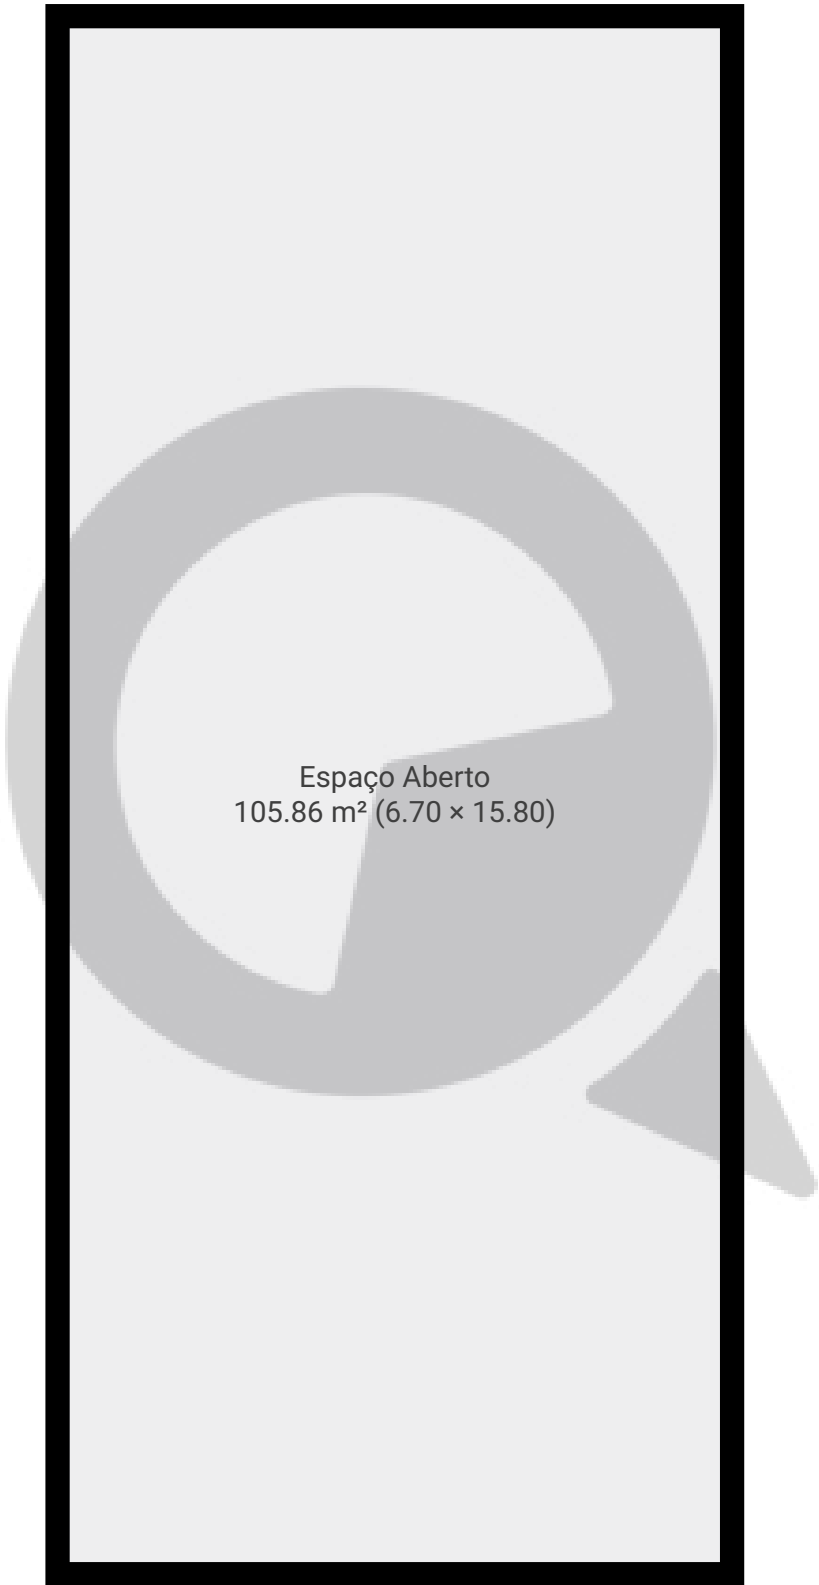

ESTA PLANTA É FORNECIDA SEM QUALQUER TIPO DE GARANTIA E PRECISÃO DE MEDIDAS.

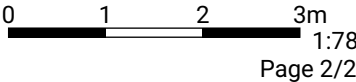

Page 2/2