



▼ Andar Térreo

ÁREA TOTAL: 60.49 m² • ÁREA DE MORADIA: 60.49 m² • CÔMODOS: 5

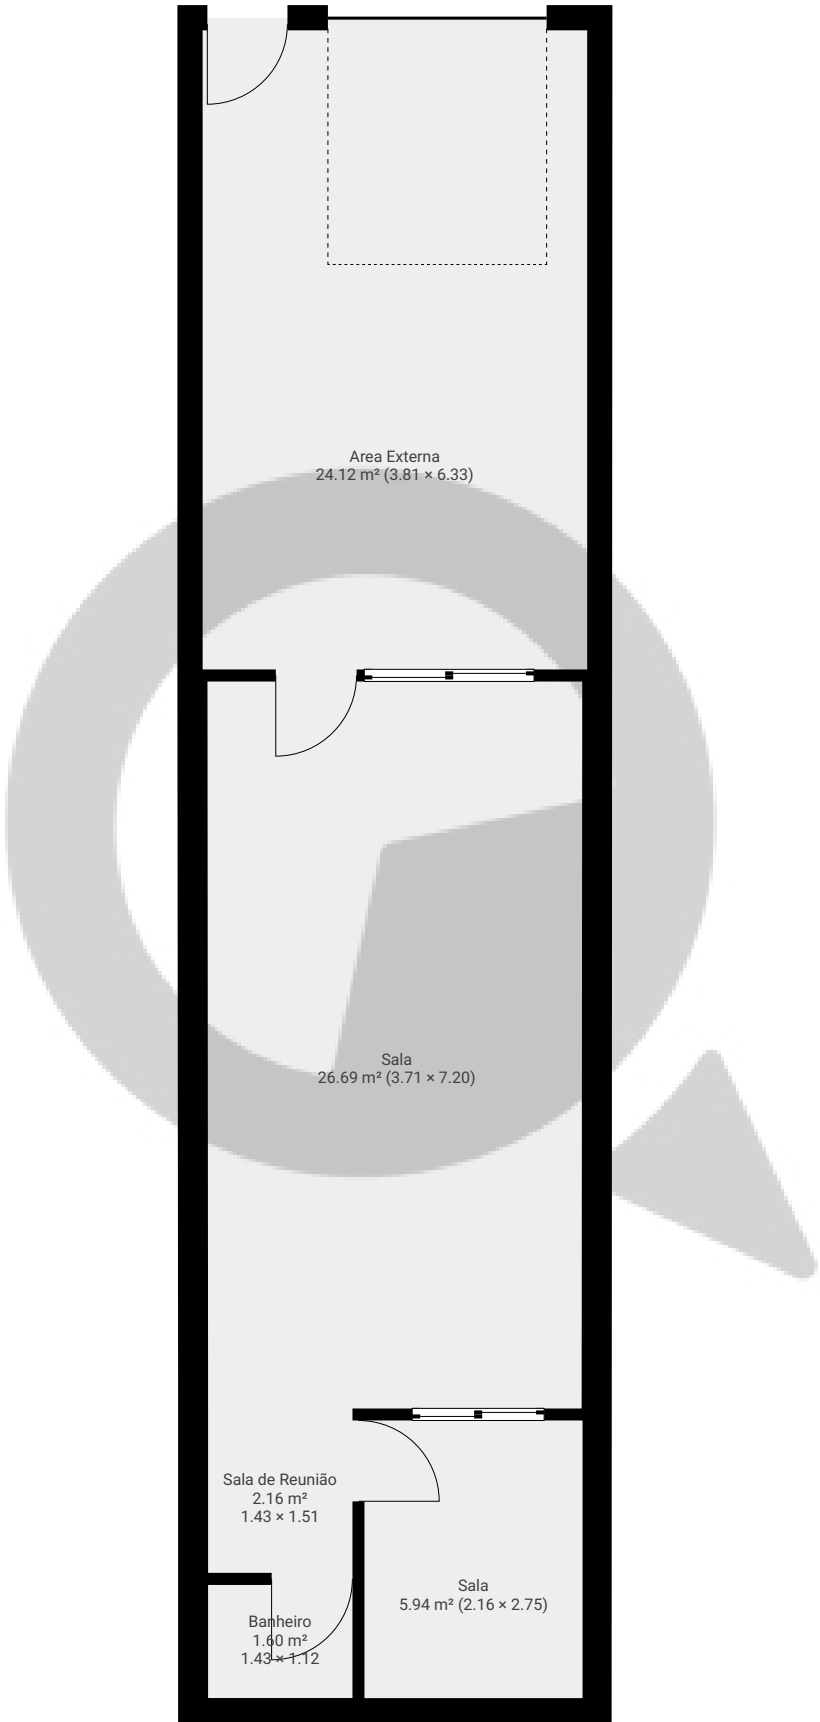

ESTA PLANTA É FORNECIDA SEM QUALQUER TIPO DE GARANTIA E PRECISÃO DE MEDIDAS.

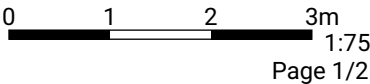


Rua conde de Porto Alegre n 1736, Campo Belo

ÁREA TOTAL: 116.59 m² • ÁREA DE MORADIA: 116.59 m² • PISOS: 2 • CÔMODOS: 11

 SuaQuadra

▼ 1º Piso

ÁREA TOTAL: 56.10 m² • ÁREA DE MORADIA: 56.10 m² • CÔMODOS: 6

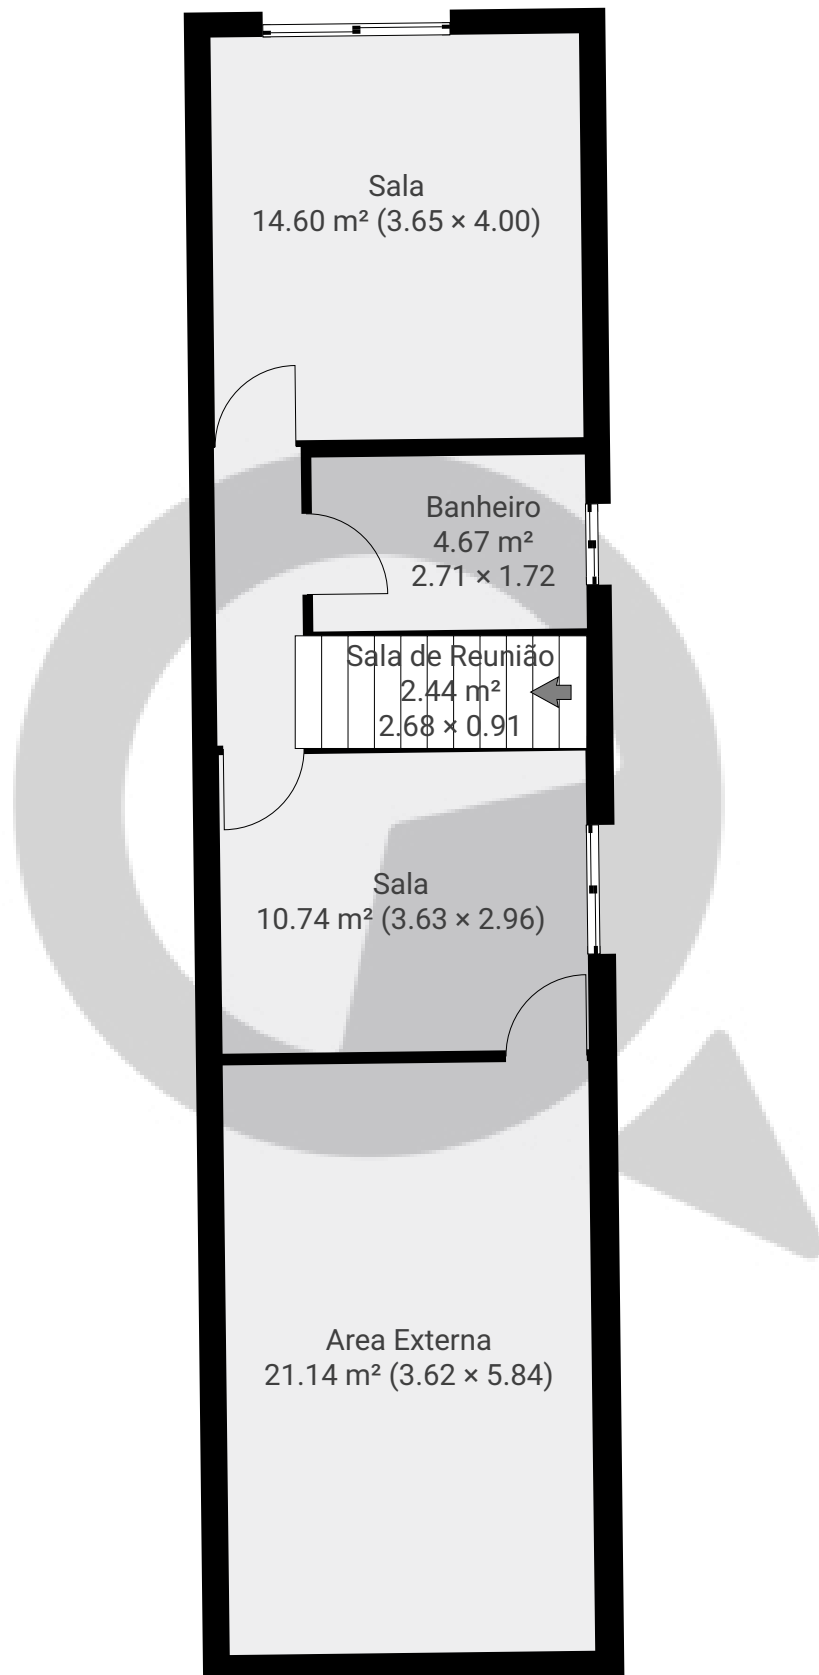

ESTA PLANTA É FORNECIDA SEM QUALQUER TIPO DE GARANTIA E PRECISÃO DE MEDIDAS.

0 1 2 3m
1:75
Page 2/2