


Meu novo projeto

Avenida Sagitário, , São Paulo, BR
ÁREA TOTAL: 112.30 m² • ÁREA DE MORADIA: 112.30 m² • PISOS: 1 • CÔMODOS: 7



▼ Andar Térreo

ÁREA TOTAL: 112.30 m² • ÁREA DE MORADIA: 112.30 m² • CÔMODOS: 7

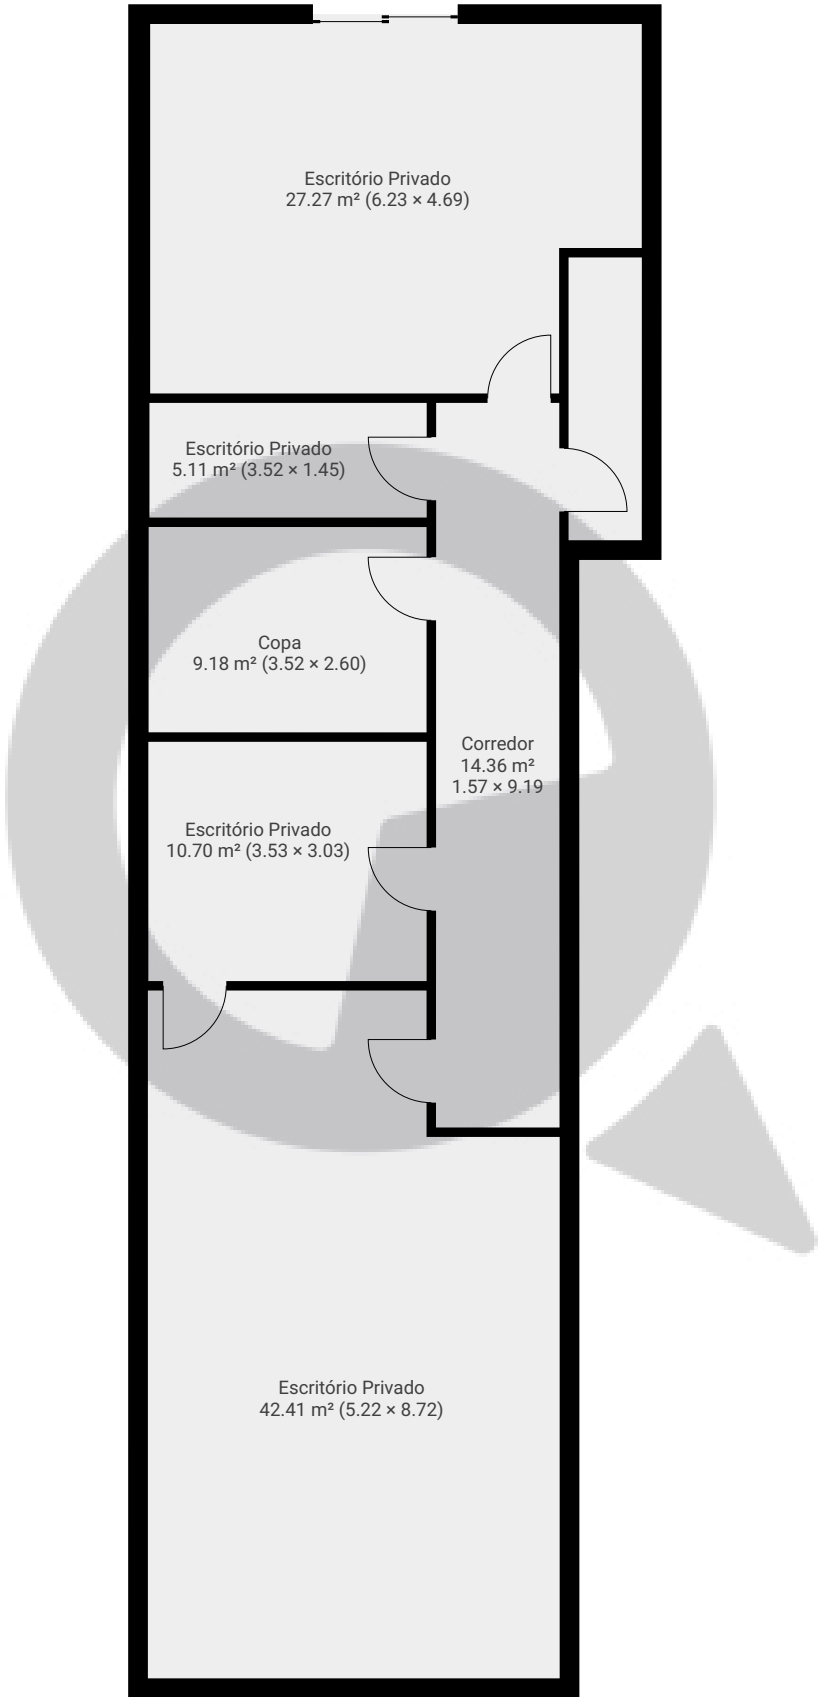

ESTA PLANTA É FORNECIDA SEM QUALQUER TIPO DE GARANTIA E PRECISÃO DE MEDIDAS.

