


Rua Clara Camarão, 135

Rua Clara Camarão 135, 02466-000 São Paulo, São Paulo, BR
ÁREA TOTAL: 104.87 m² • ÁREA DE MORADIA: 104.87 m² • PISOS: 2 • CÔMODOS: 3




▼ Andar Térreo

ÁREA TOTAL: 102.83 m² • ÁREA DE MORADIA: 102.83 m² • CÔMODOS: 2

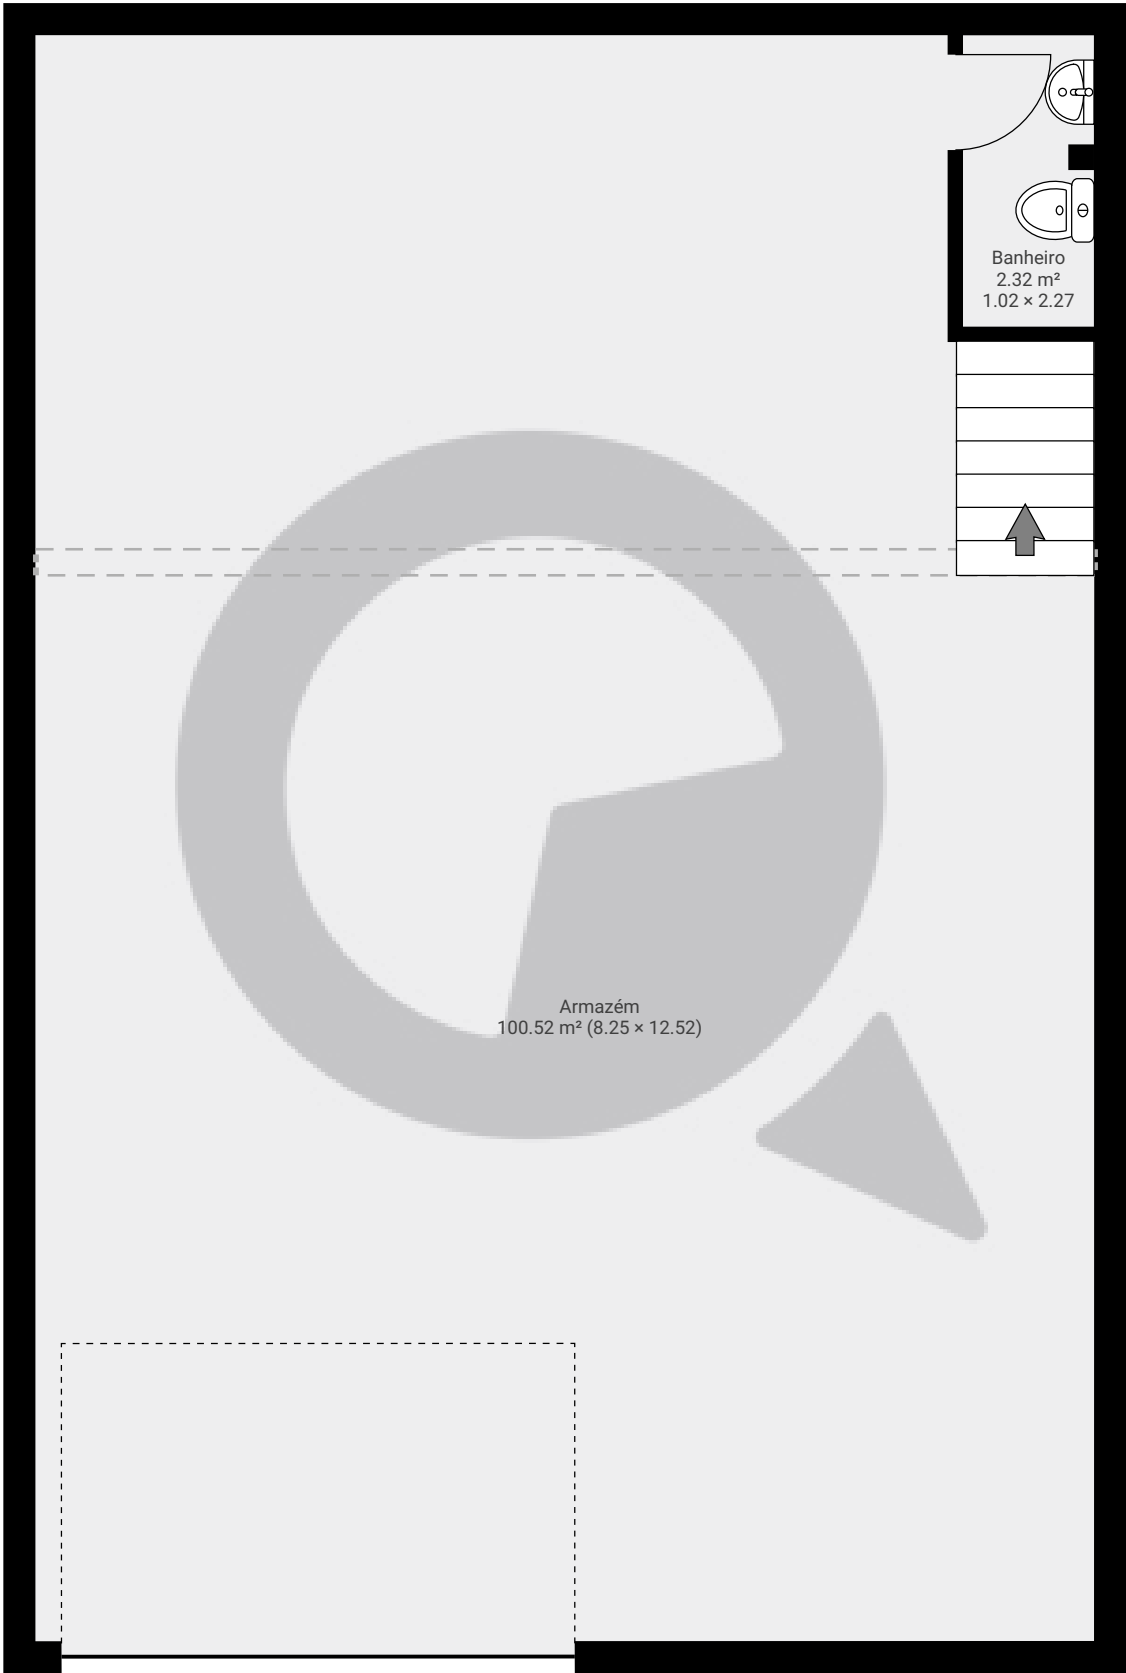

ESTA PLANTA É FORNECIDA SEM QUALQUER TIPO DE GARANTIA E PRECISÃO DE MEDIDAS.

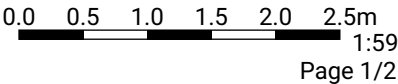


Rua Clara Camarão, 135

Rua Clara Camarão 135, 02466-000 São Paulo, São Paulo, BR
ÁREA TOTAL: 104.87 m² • ÁREA DE MORADIA: 104.87 m² • PISOS: 2 • CÔMODOS: 3



▼ 1º Piso

ÁREA TOTAL: 2.04 m² • ÁREA DE MORADIA: 2.04 m² • CÔMODOS: 1

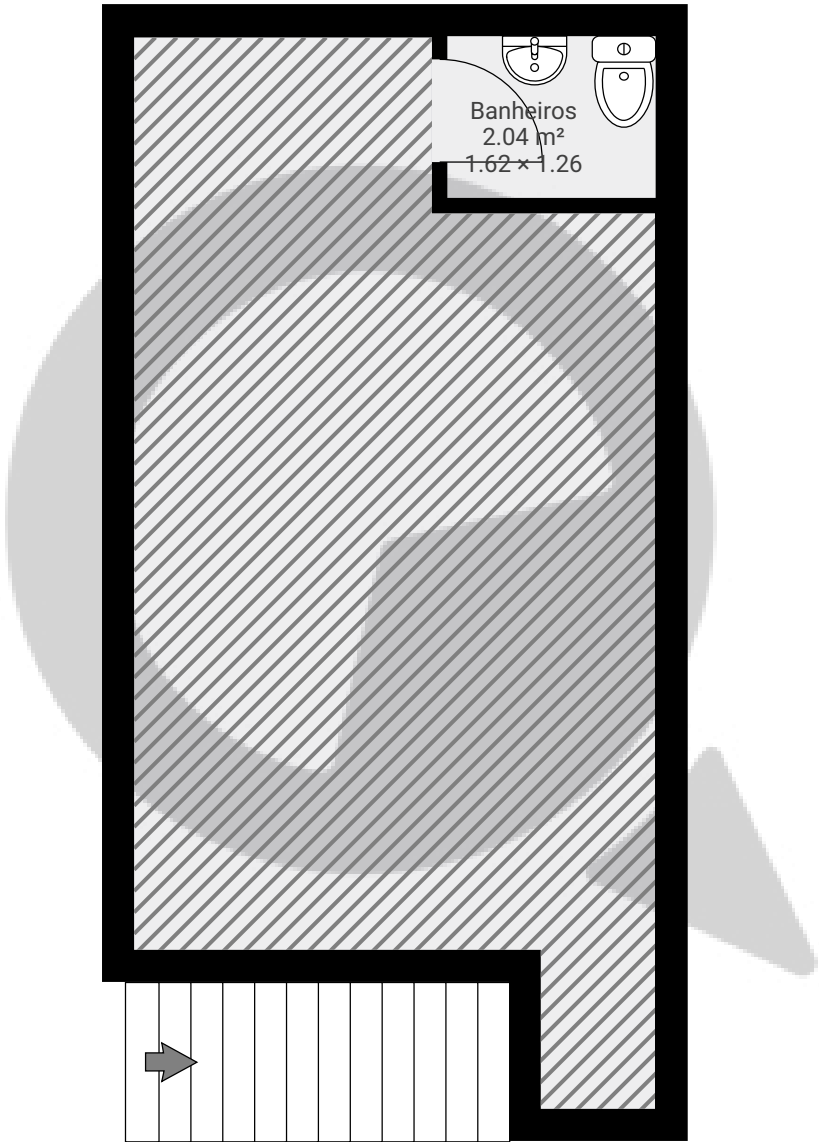

ESTA PLANTA É FORNECIDA SEM QUALQUER TIPO DE GARANTIA E PRECISÃO DE MEDIDAS.

