


▼ Andar Térreo

ÁREA TOTAL: 68.20 m² • ÁREA DE MORADIA: 68.20 m² • CÔMODOS: 8

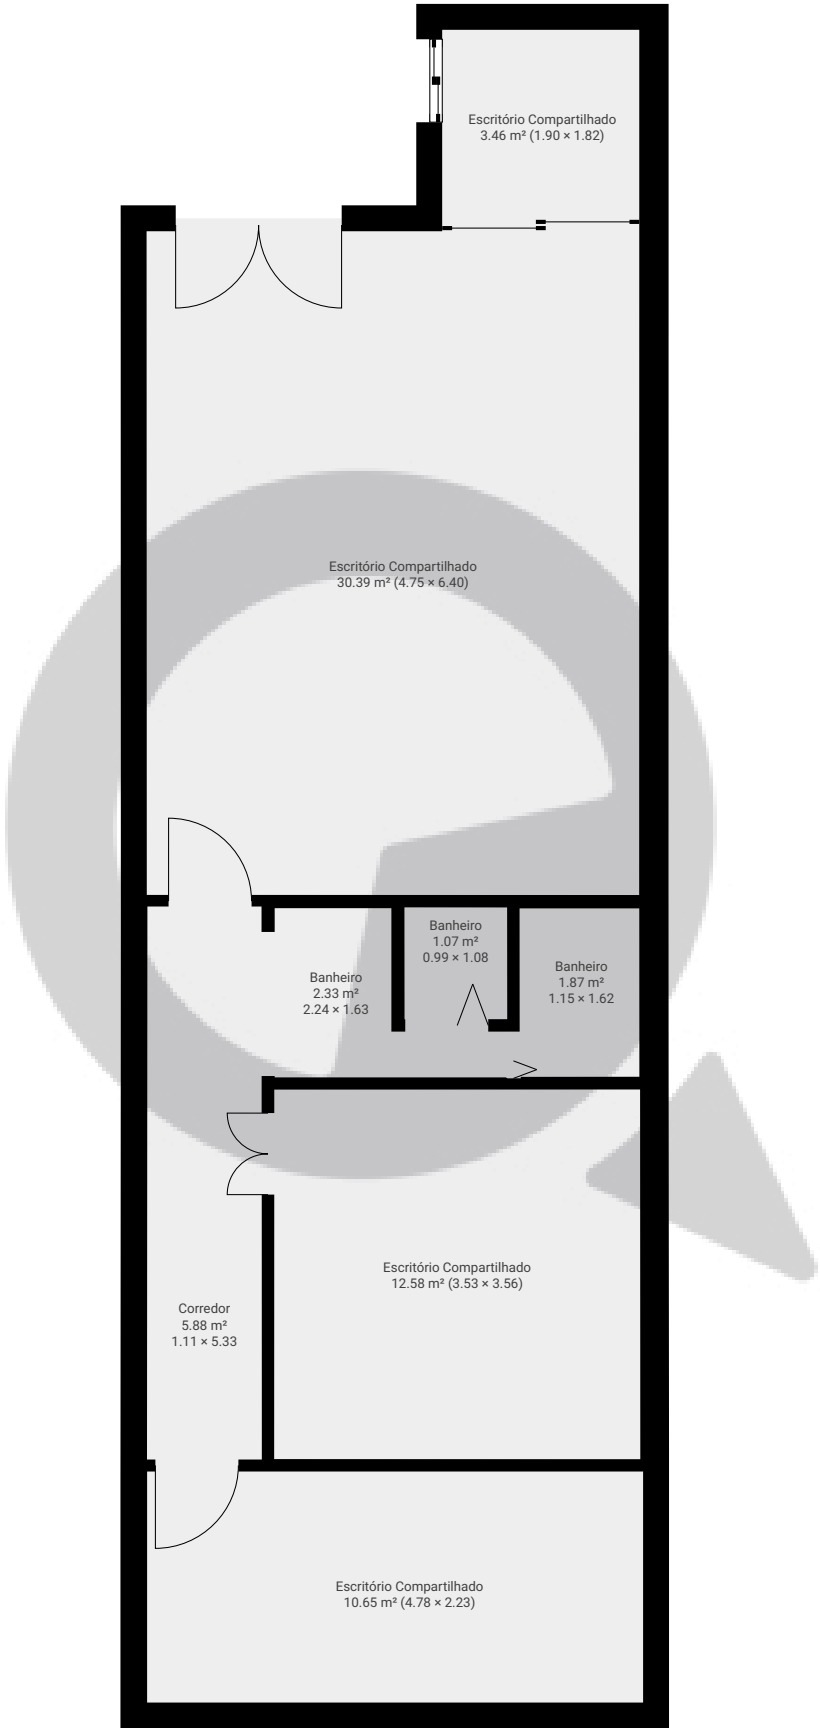

ESTA PLANTA É FORNECIDA SEM QUALQUER TIPO DE GARANTIA E PRECISÃO DE MEDIDAS.

