



▼ Andar Térreo

ÁREA TOTAL: 73.32 m² • ÁREA DE MORADIA: 58.06 m² • CÔMODOS: 6

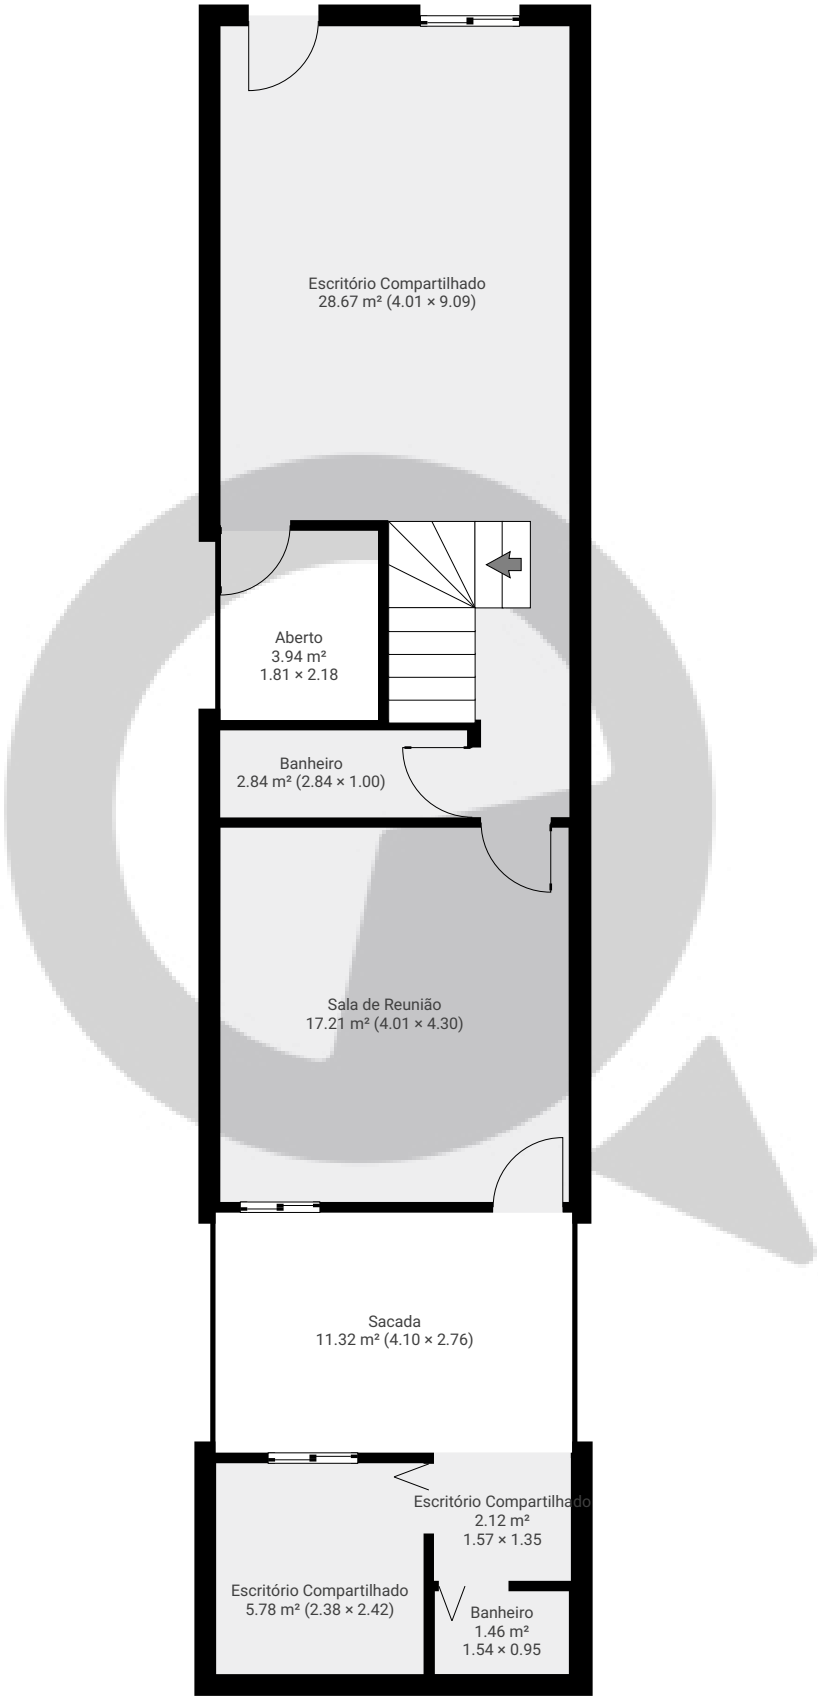


ESTA PLANTA É FORNECIDA SEM QUALQUER TIPO DE GARANTIA E PRECISÃO DE MEDIDAS.

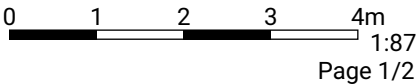

▼ 1º Piso

ÁREA TOTAL: 60.60 m² • ÁREA DE MORADIA: 60.60 m² • CÔMODOS: 8

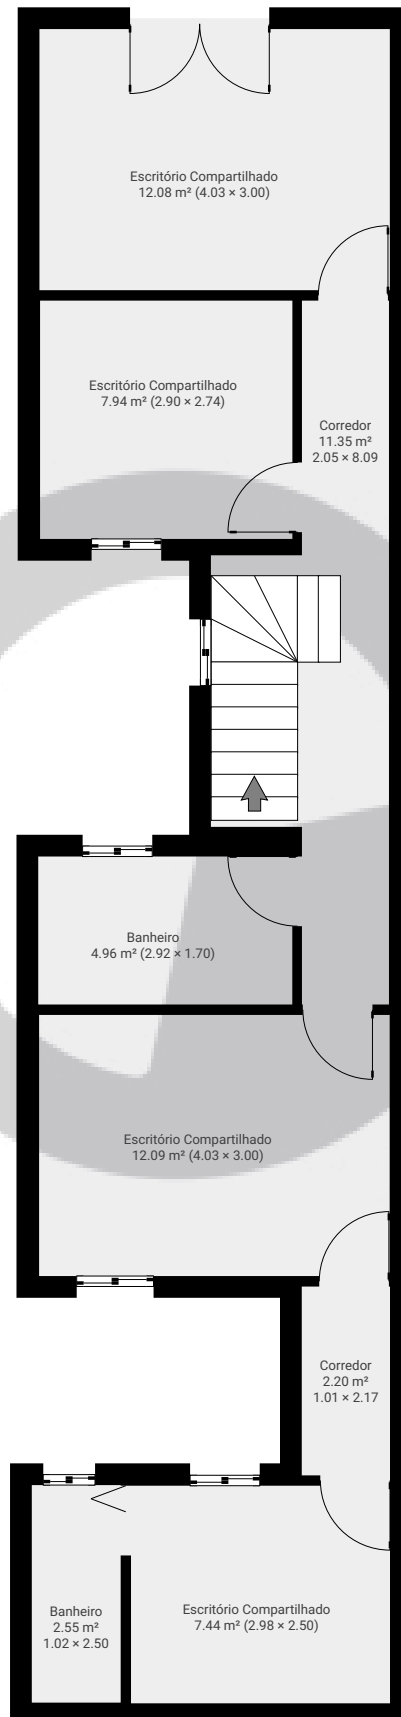

ESTA PLANTA É FORNECIDA SEM QUALQUER TIPO DE GARANTIA E PRECISÃO DE MEDIDAS.

0 1 2 3 4m
1:87

Page 2/2