


▼ Andar Térreo

ÁREA TOTAL: 152.38 m² • ÁREA DE MORADIA: 120.42 m² • CÔMODOS: 14

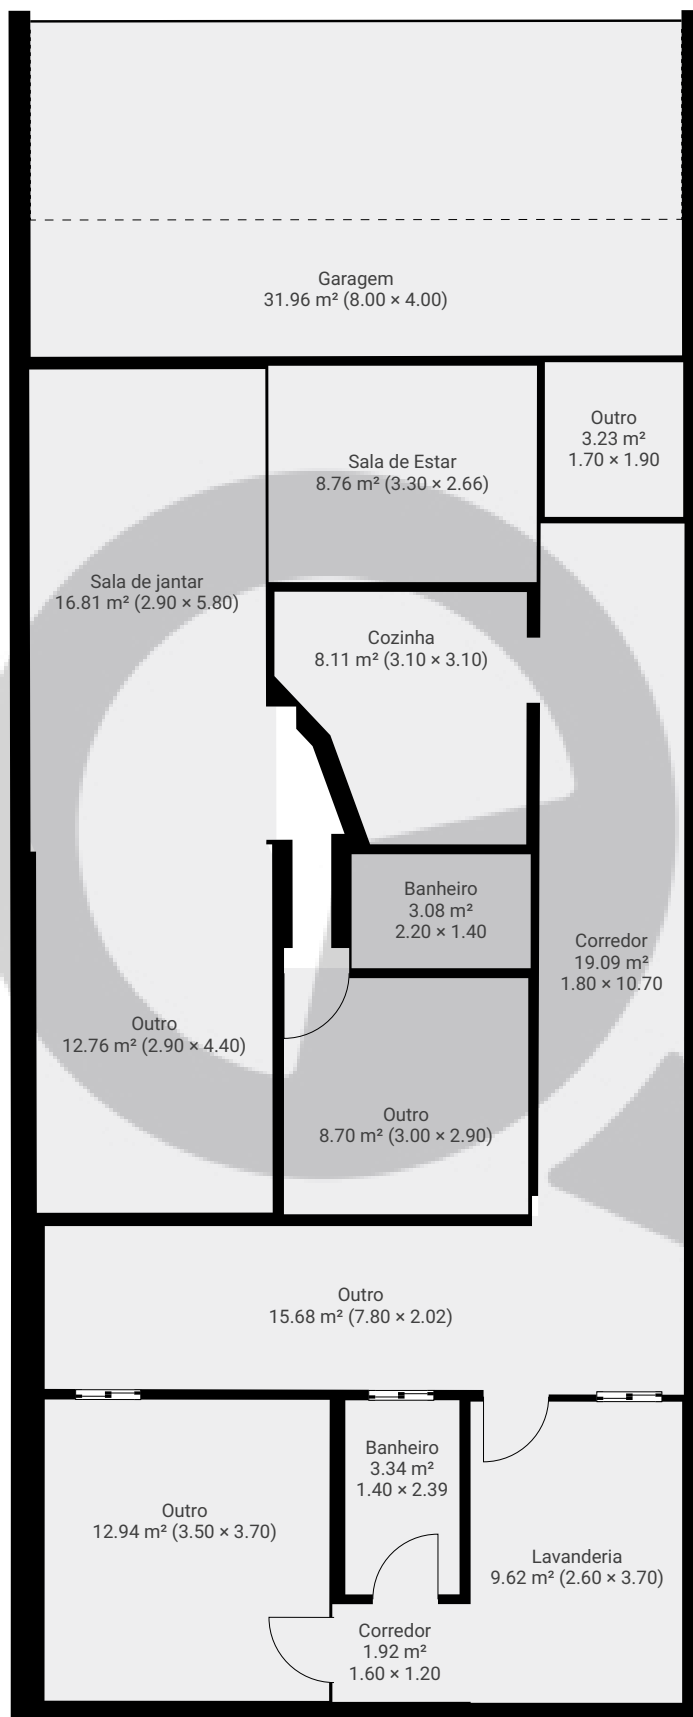

ESTA PLANTA É FORNECIDA SEM QUALQUER TIPO DE GARANTIA E PRECISÃO DE MEDIDAS.

0 1 2 3 4m
1:93

Page 1/1