


R. Solidônio Leite, 493

Rua Solidônio Leite 493, 03275-000, São Paulo, BR
ÁREA TOTAL: 277.80 m² • ÁREA DE MORADIA: 231.98 m² • PISOS: 2 • CÔMODOS: 11



▼ Andar Térreo

ÁREA TOTAL: 191.29 m² • ÁREA DE MORADIA: 145.47 m² • CÔMODOS: 6

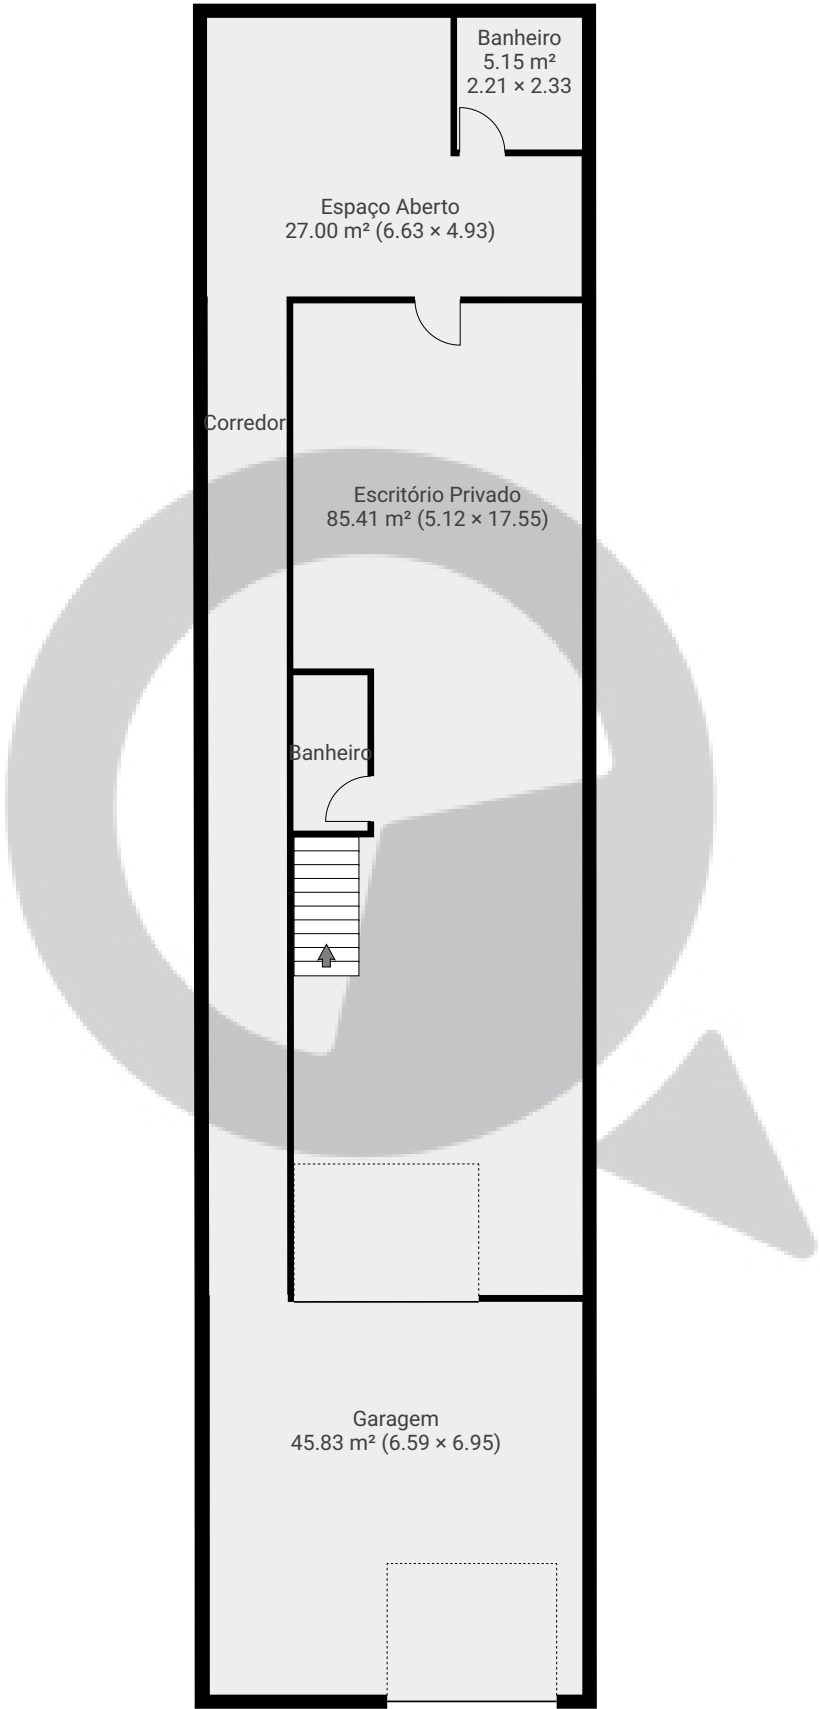

ESTA PLANTA É FORNECIDA SEM QUALQUER TIPO DE GARANTIA E PRECISÃO DE MEDIDAS.



R. Solidônio Leite, 493


Rua Solidônio Leite 493, 03275-000, São Paulo, BR

ÁREA TOTAL: 277.80 m² • ÁREA DE MORADIA: 231.98 m² • PISOS: 2 • CÔMODOS: 11



▼ 1º Piso

ÁREA TOTAL: 86.51 m² • ÁREA DE MORADIA: 86.51 m² • CÔMODOS: 5

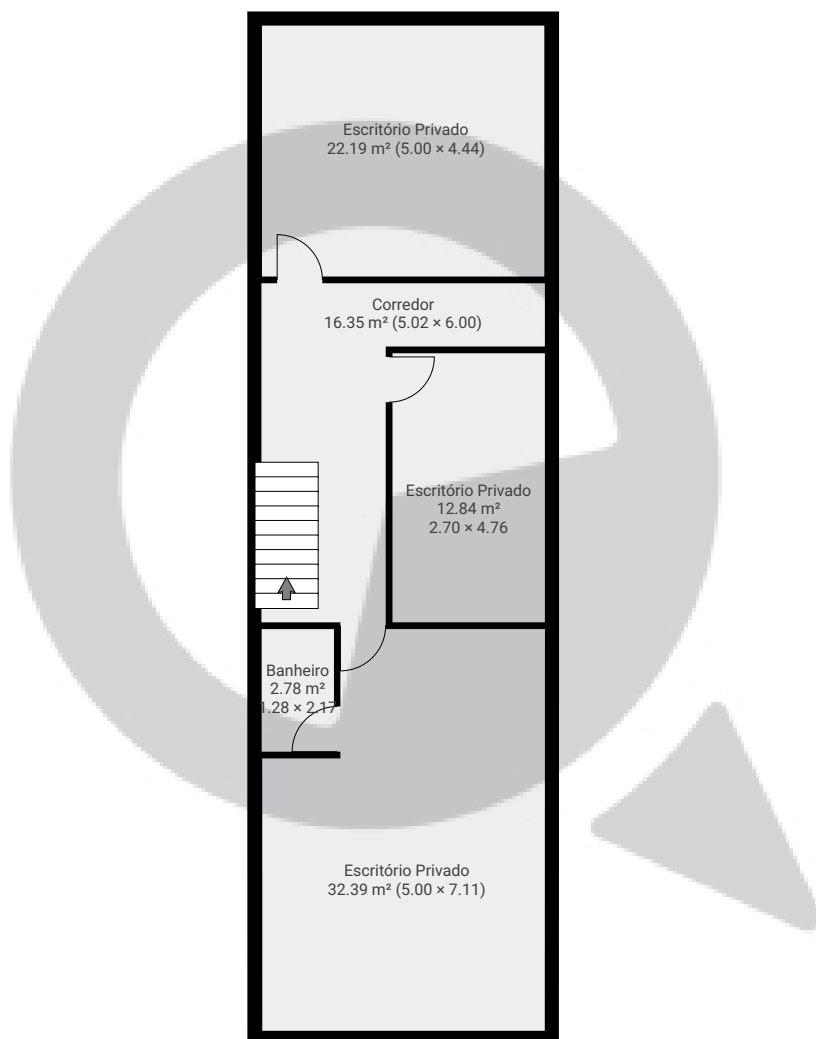

ESTA PLANTA É FORNECIDA SEM QUALQUER TIPO DE GARANTIA E PRECISÃO DE MEDIDAS.

0 2 4 6m
1:134
Page 2/2