


R. Gen. Júlio Marcondes Salgado, 282

Rua General Júlio Marcondes Salgado 282, 01201-020, São Paulo, BR
PISOS: 2 • CÔMODOS: 11



▼ Andar Térreo

CÔMODOS: 9

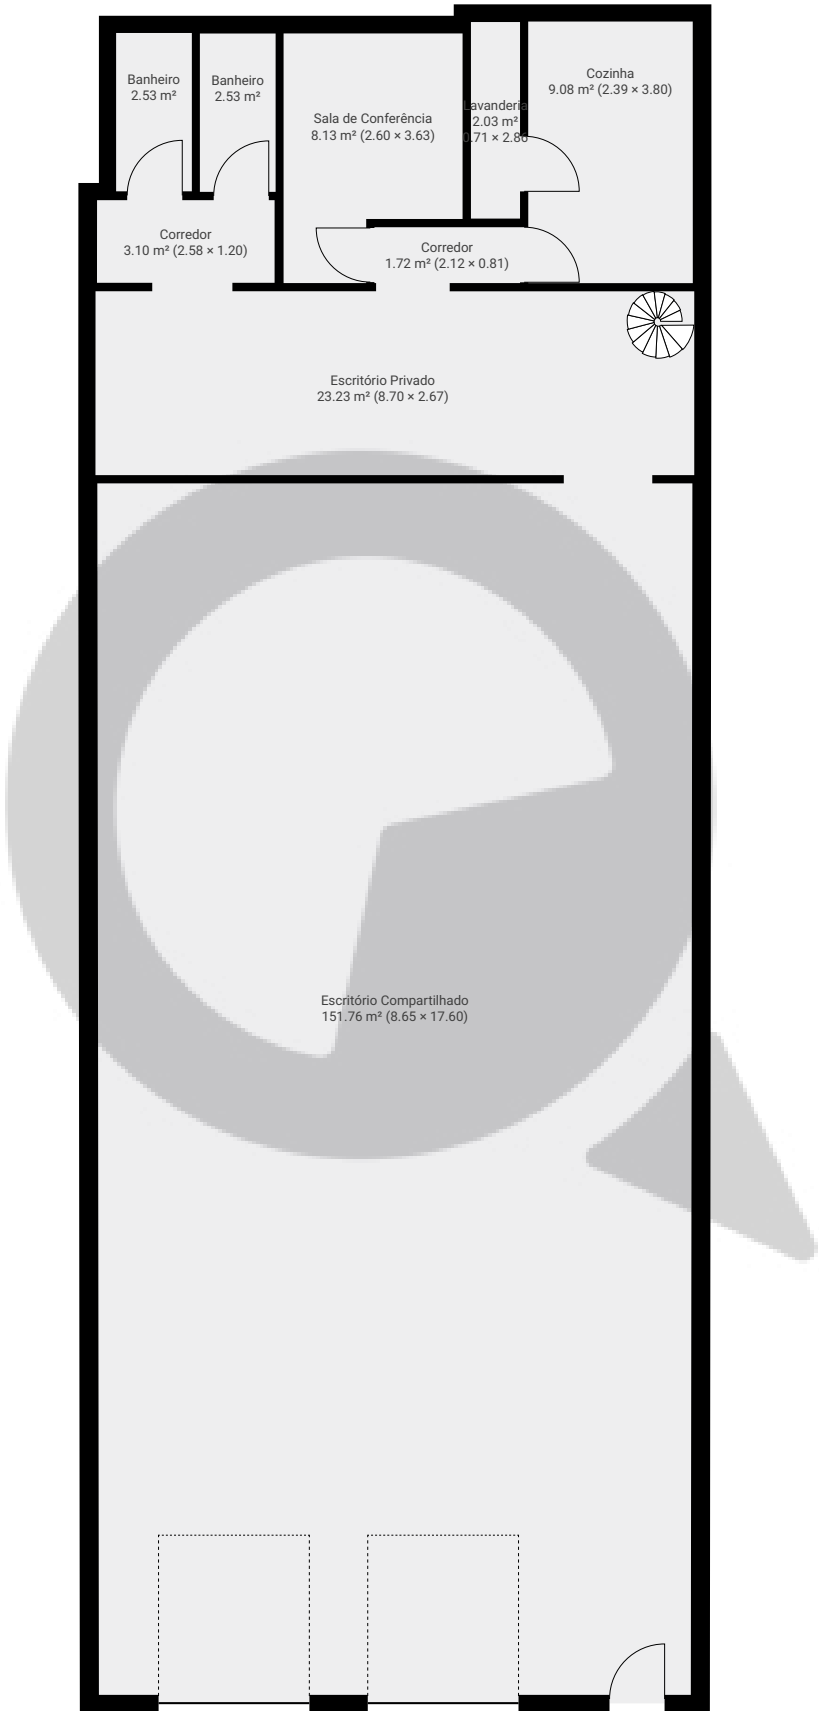

ESTA PLANTA É FORNECIDA SEM QUALQUER TIPO DE GARANTIA E PRECISÃO DE MEDIDAS.

0 1 2 3 4 5m
1:110
Page 1/2


R. Gen. Júlio Marcondes Salgado, 282

Rua General Júlio Marcondes Salgado 282, 01201-020, São Paulo, BR
PISOS: 2 • CÔMODOS: 11

 SuaQuadra

▼ 1º Piso

CÔMODOS: 2

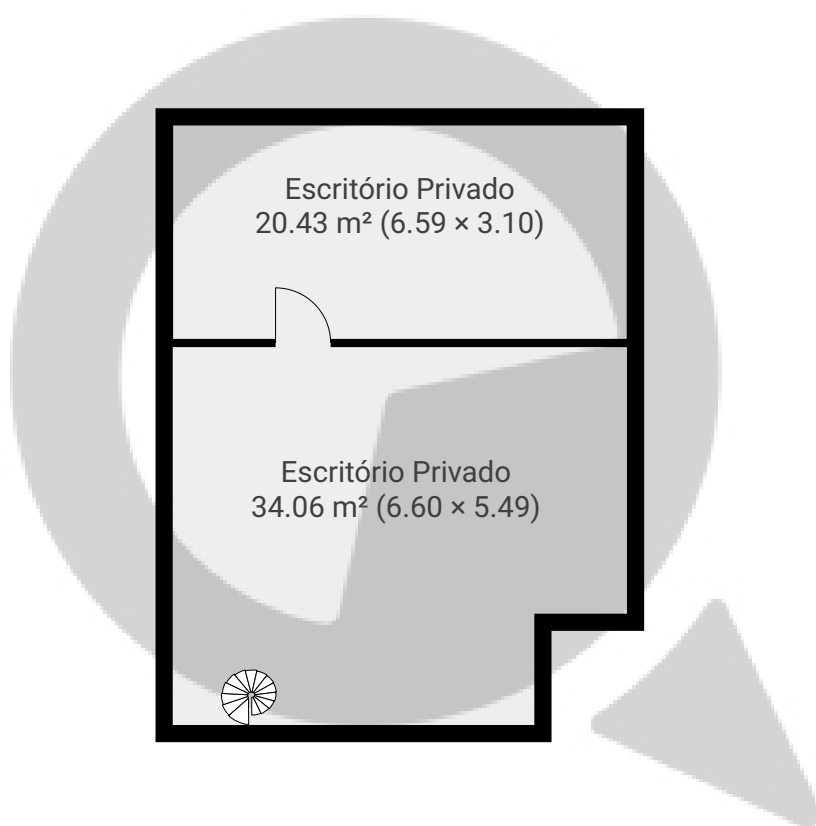

ESTA PLANTA É FORNECIDA SEM QUALQUER TIPO DE GARANTIA E PRECISÃO DE MEDIDAS.

0 1 2 3 4 5m
1:110
Page 2/2