


Rua Quintino Bocaiúva, nº231 13 andar

Rua Quintino Bocaiúva 231, 01004-010, São Paulo, BR
PISOS: 1 • CÔMODOS: 6



▼ 13º Piso

CÔMODOS: 6

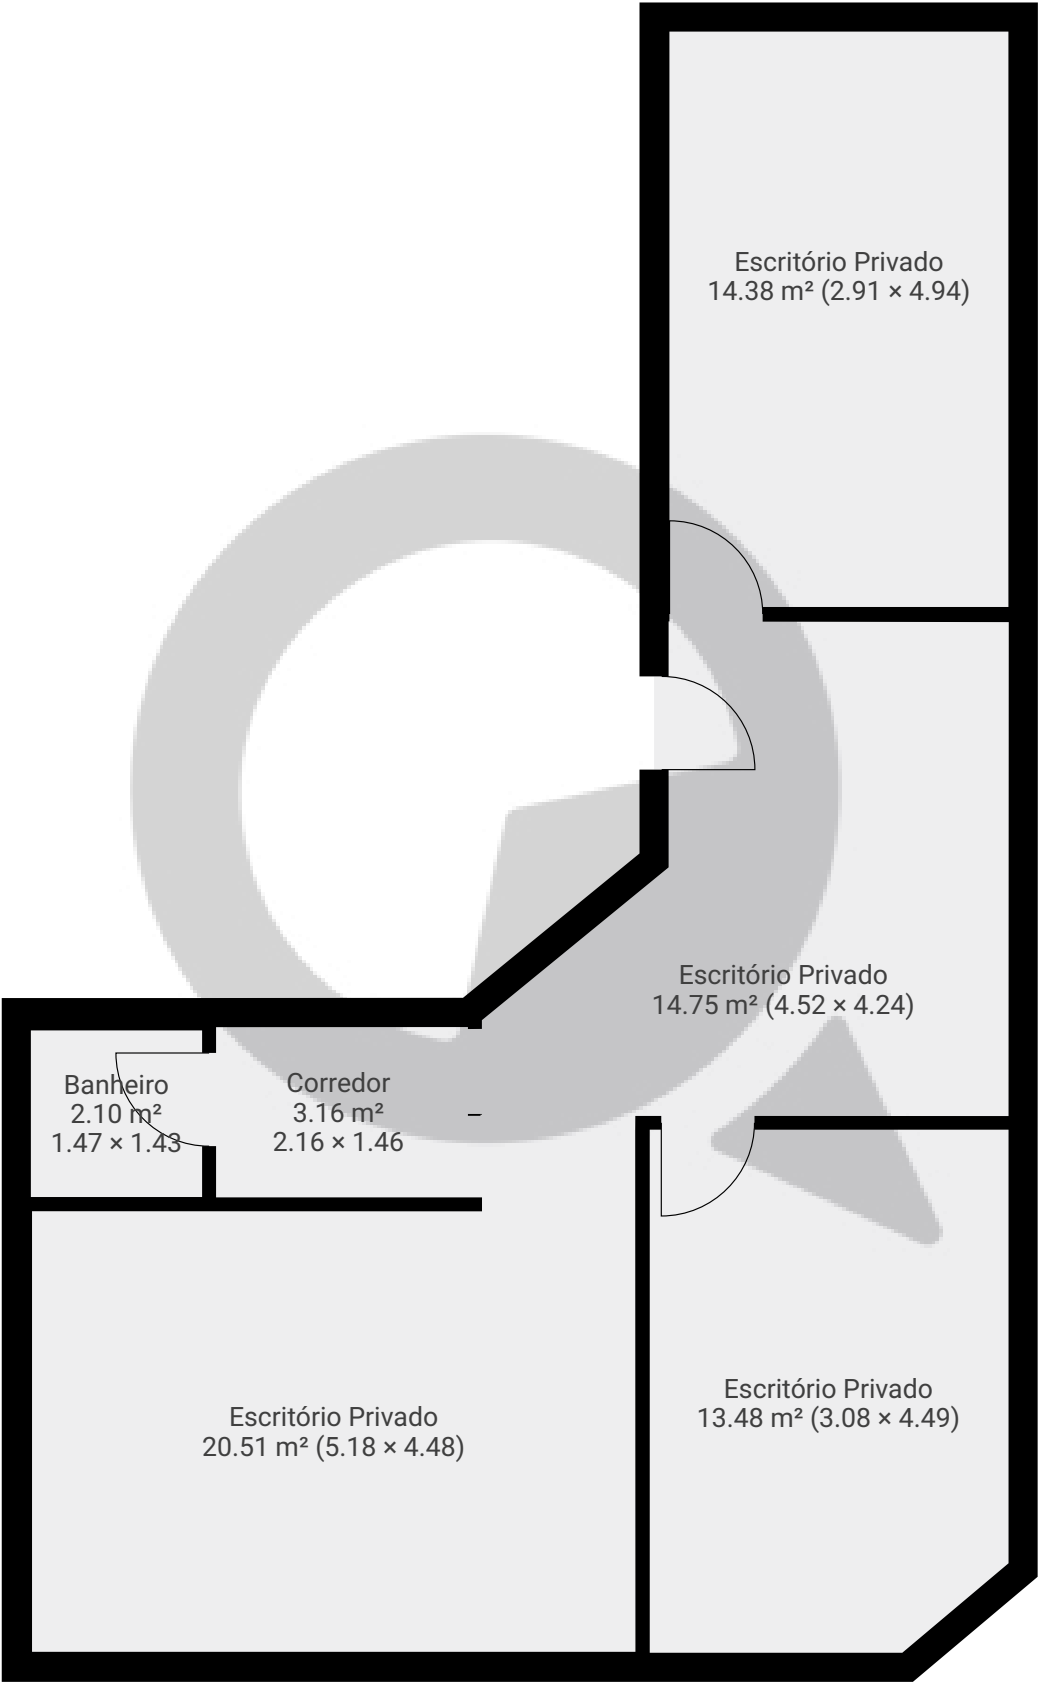

ESTA PLANTA É FORNECIDA SEM QUALQUER TIPO DE GARANTIA E PRECISÃO DE MEDIDAS.

