


Meu novo projeto

Rua Armênia, , São Paulo, BR
ÁREA TOTAL: 213.09 m² • ÁREA DE MORADIA: 213.09 m² • PISOS: 1 • CÔMODOS: 7



▼ Andar Térreo

ÁREA TOTAL: 213.09 m² • ÁREA DE MORADIA: 213.09 m² • CÔMODOS: 7

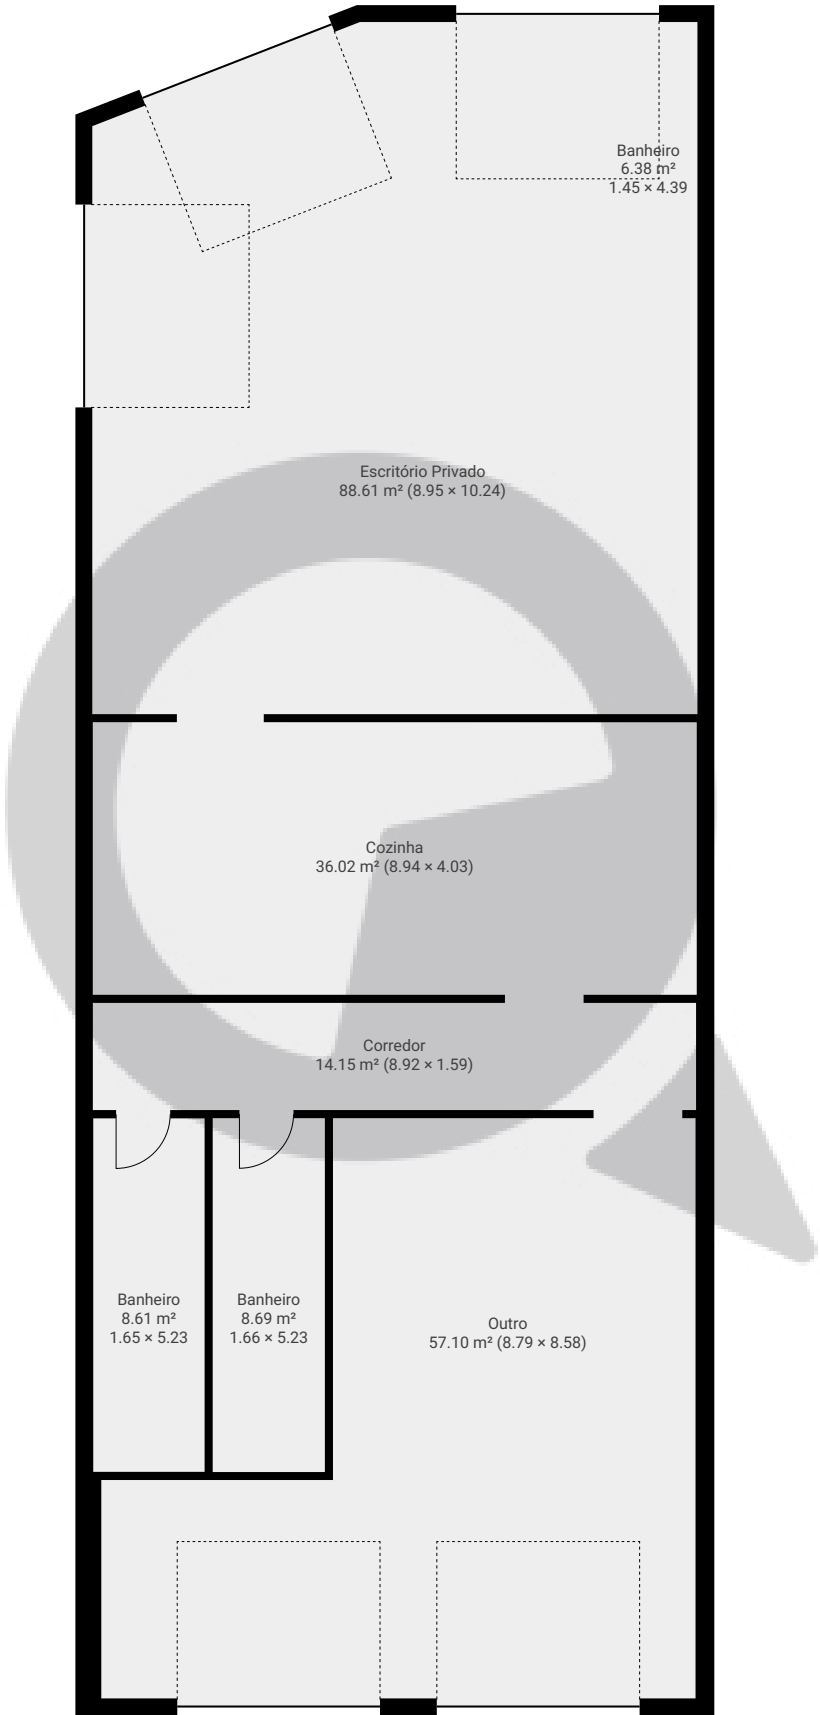

ESTA PLANTA É FORNECIDA SEM QUALQUER TIPO DE GARANTIA E PRECISÃO DE MEDIDAS.

