



▼ Andar Térreo

ÁREA TOTAL: 332.84 m² • ÁREA DE MORADIA: 273.03 m² • CÔMODOS: 8

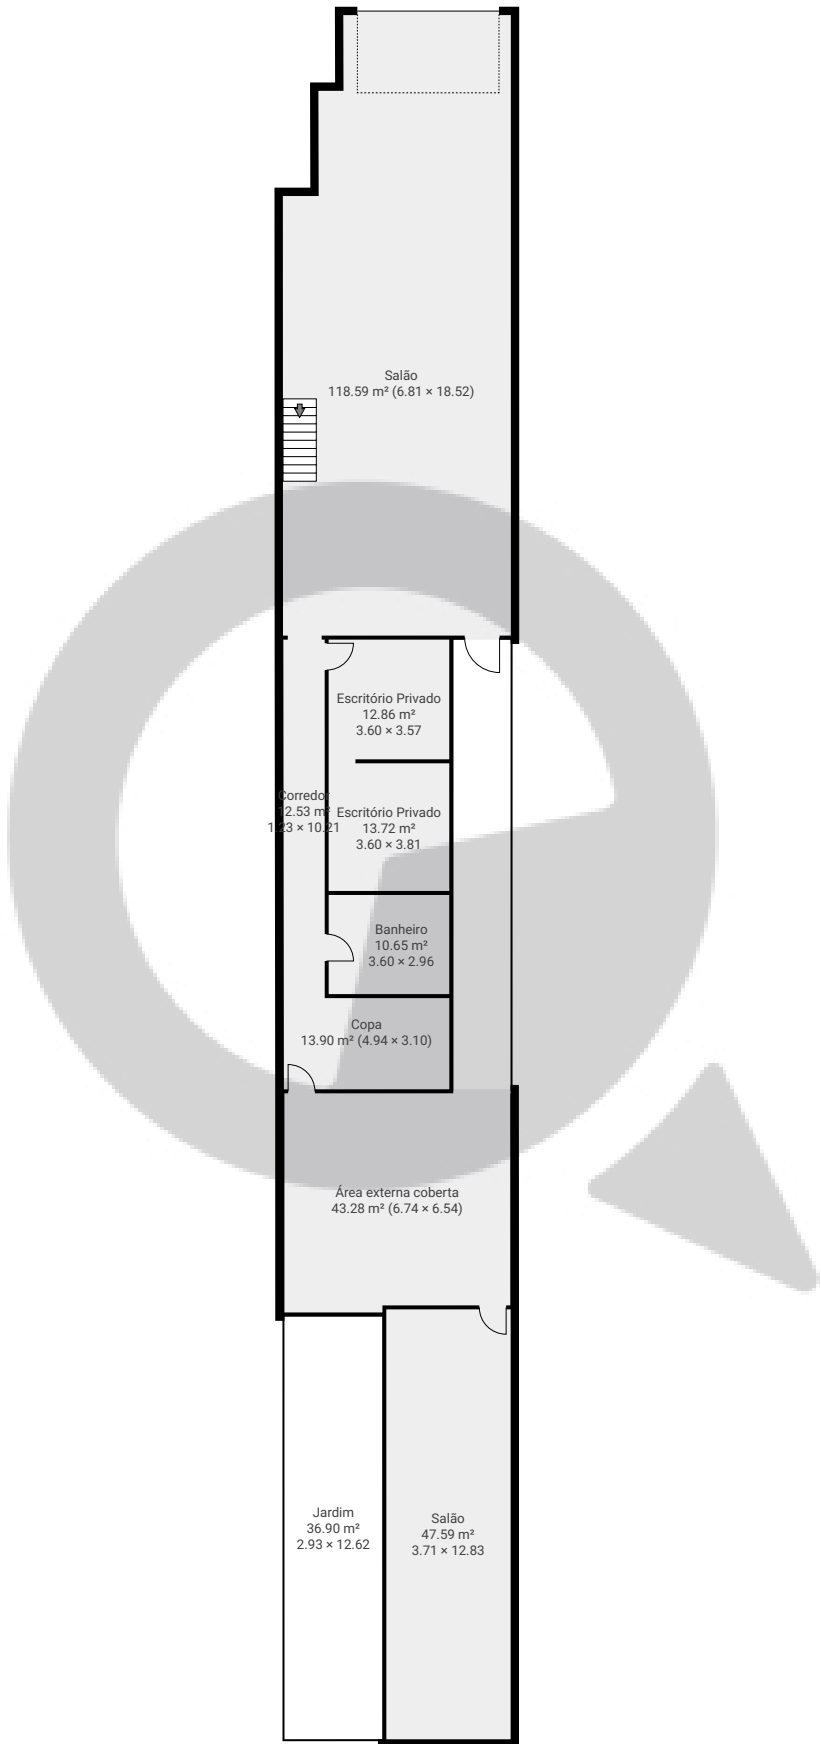


ESTA PLANTA É FORNECIDA SEM QUALQUER TIPO DE GARANTIA E PRECISÃO DE MEDIDAS.

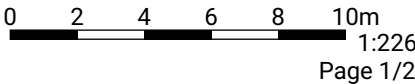

▼ 1º Piso

ÁREA TOTAL: 62.74 m² • ÁREA DE MORADIA: 62.74 m² • CÔMODOS: 6

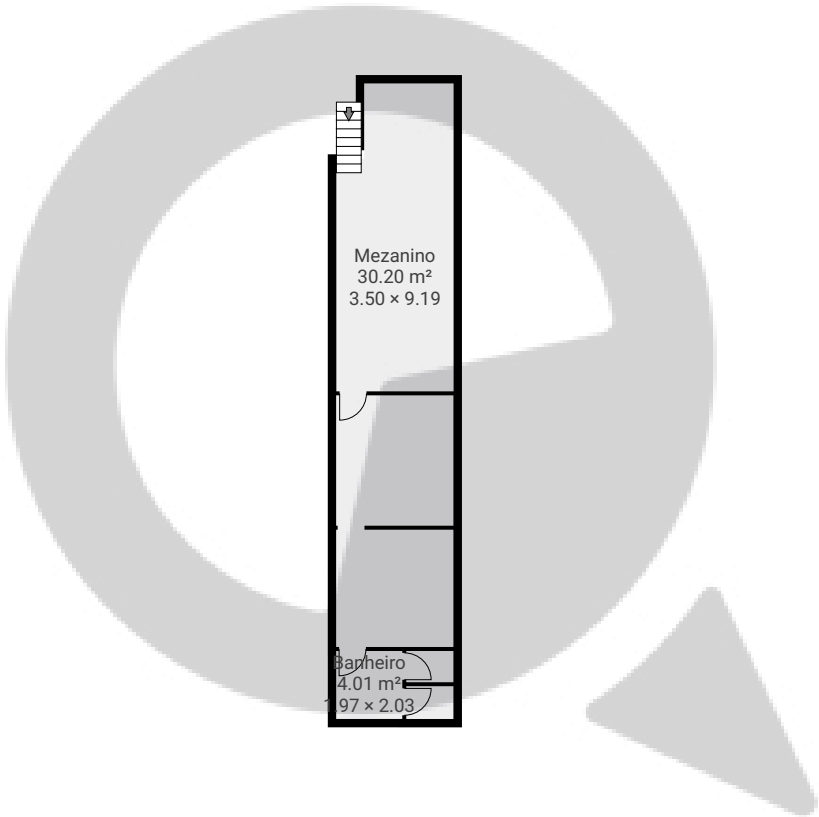

ESTA PLANTA É FORNECIDA SEM QUALQUER TIPO DE GARANTIA E PRECISÃO DE MEDIDAS.

