



▼ Andar Térreo

ÁREA TOTAL: 31.76 m² • ÁREA DE MORADIA: 31.76 m² • CÔMODOS: 4

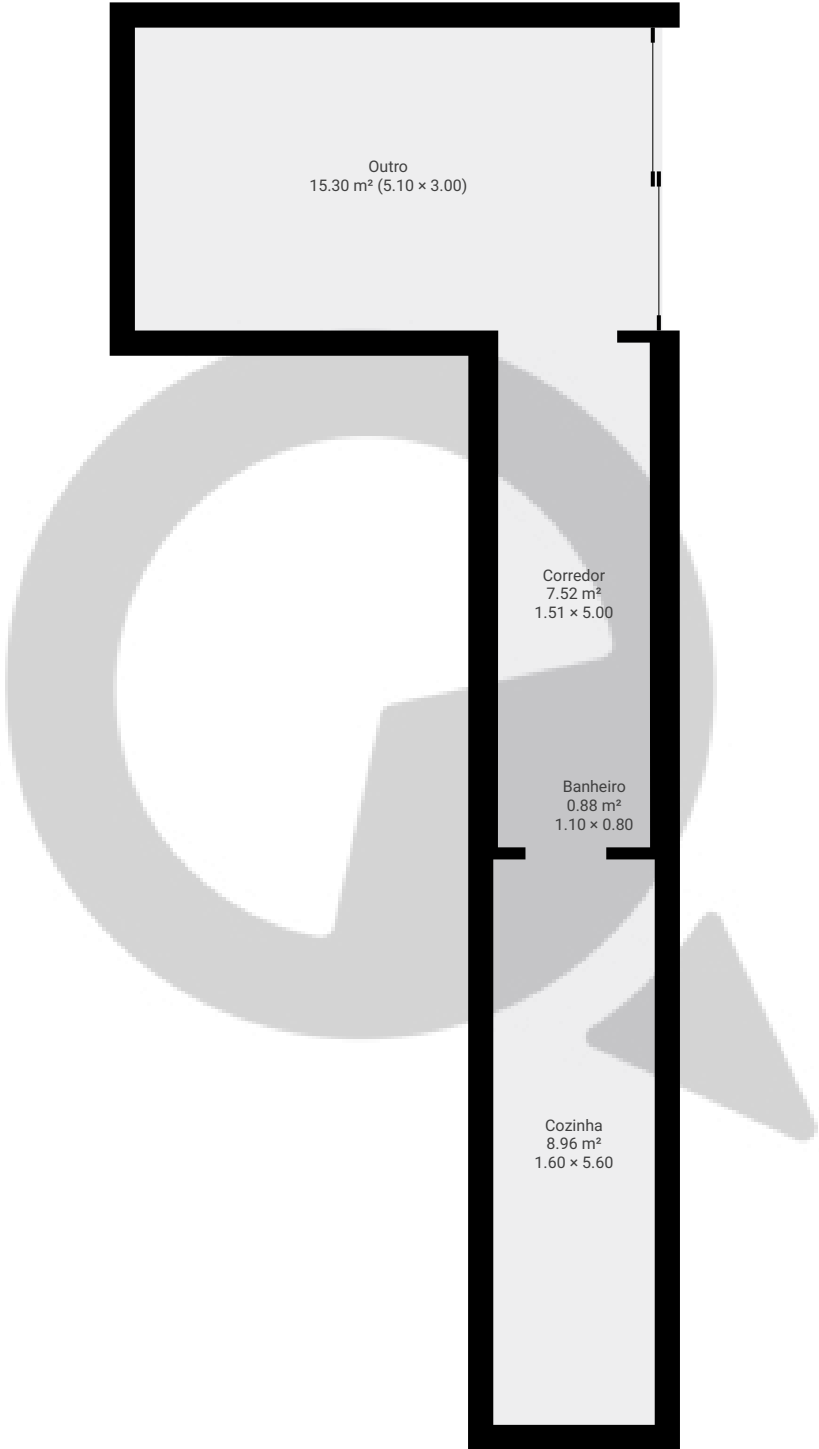


ESTA PLANTA É FORNECIDA SEM QUALQUER TIPO DE GARANTIA E PRECISÃO DE MEDIDAS.

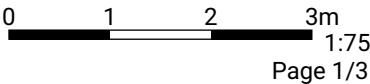

▼ Andar térreo 1

ÁREA TOTAL: 64.85 m² • ÁREA DE MORADIA: 64.85 m² • CÔMODOS: 7

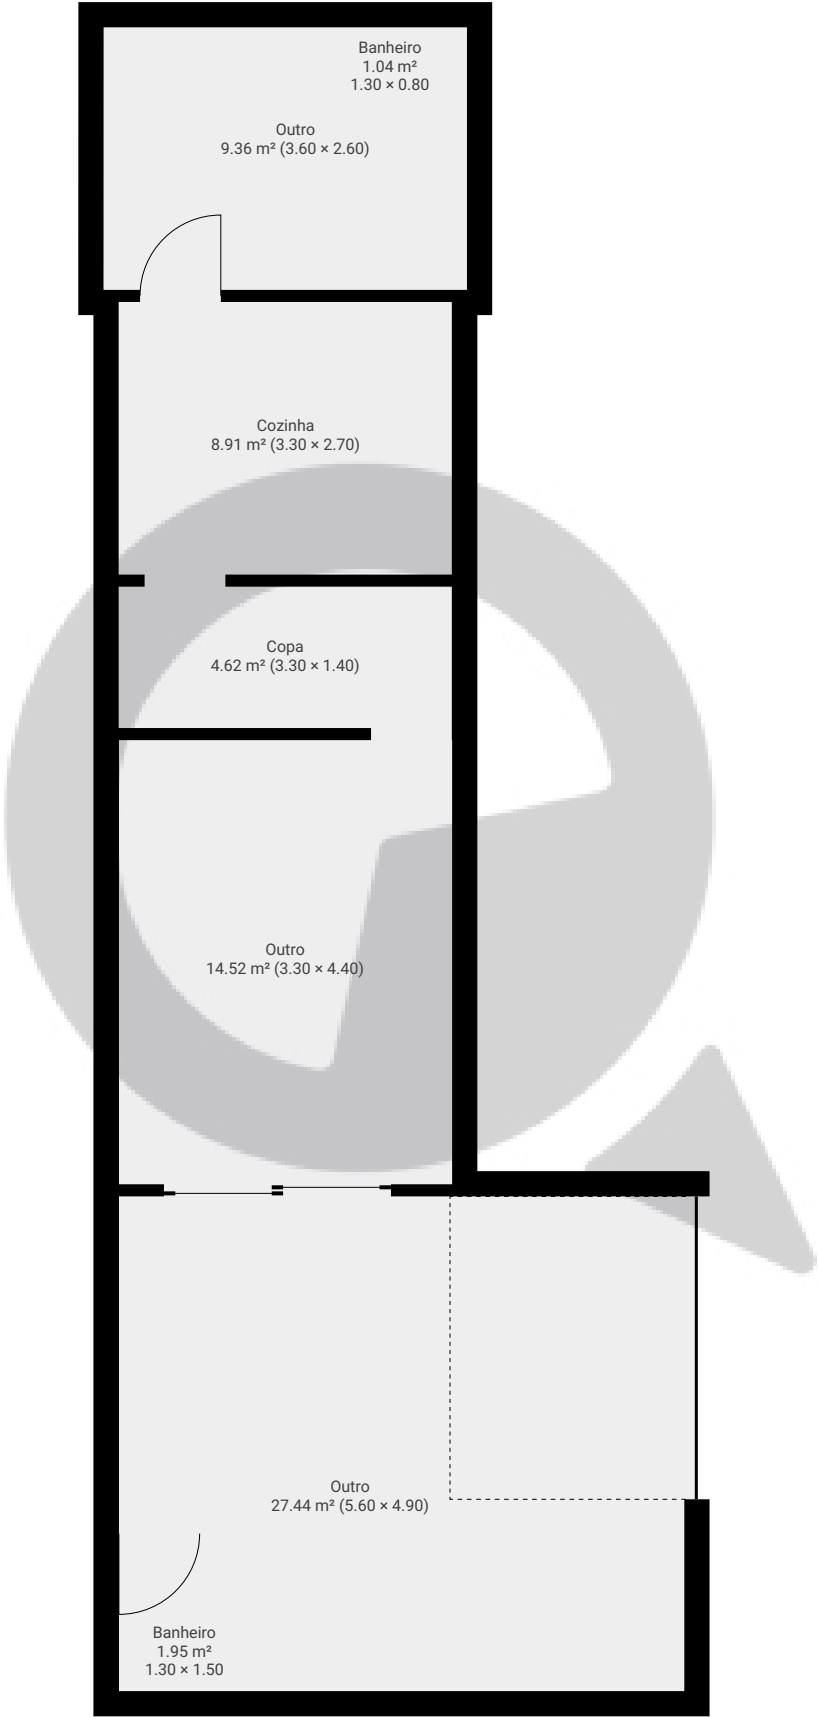


ESTA PLANTA É FORNECIDA SEM QUALQUER TIPO DE GARANTIA E PRECISÃO DE MEDIDAS.

0 1 2 3m
1:75
Page 2/3

▼ 1 piso

ÁREA TOTAL: 51.42 m² • ÁREA DE MORADIA: 51.42 m² • CÔMODOS: 8

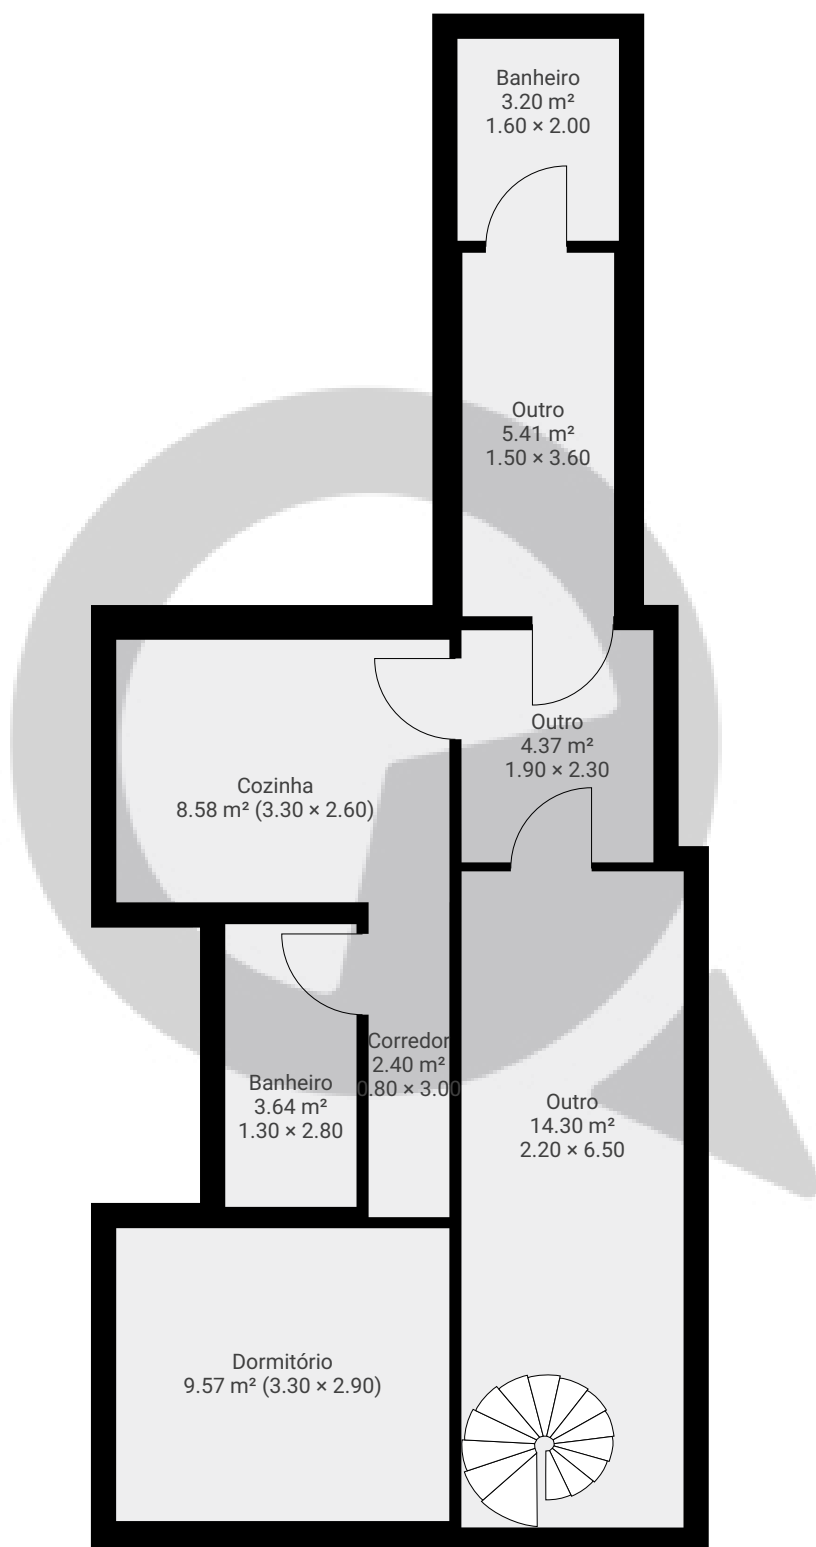

ESTA PLANTA É FORNECIDA SEM QUALQUER TIPO DE GARANTIA E PRECISÃO DE MEDIDAS.

0 1 2 3m
1:75
Page 3/3