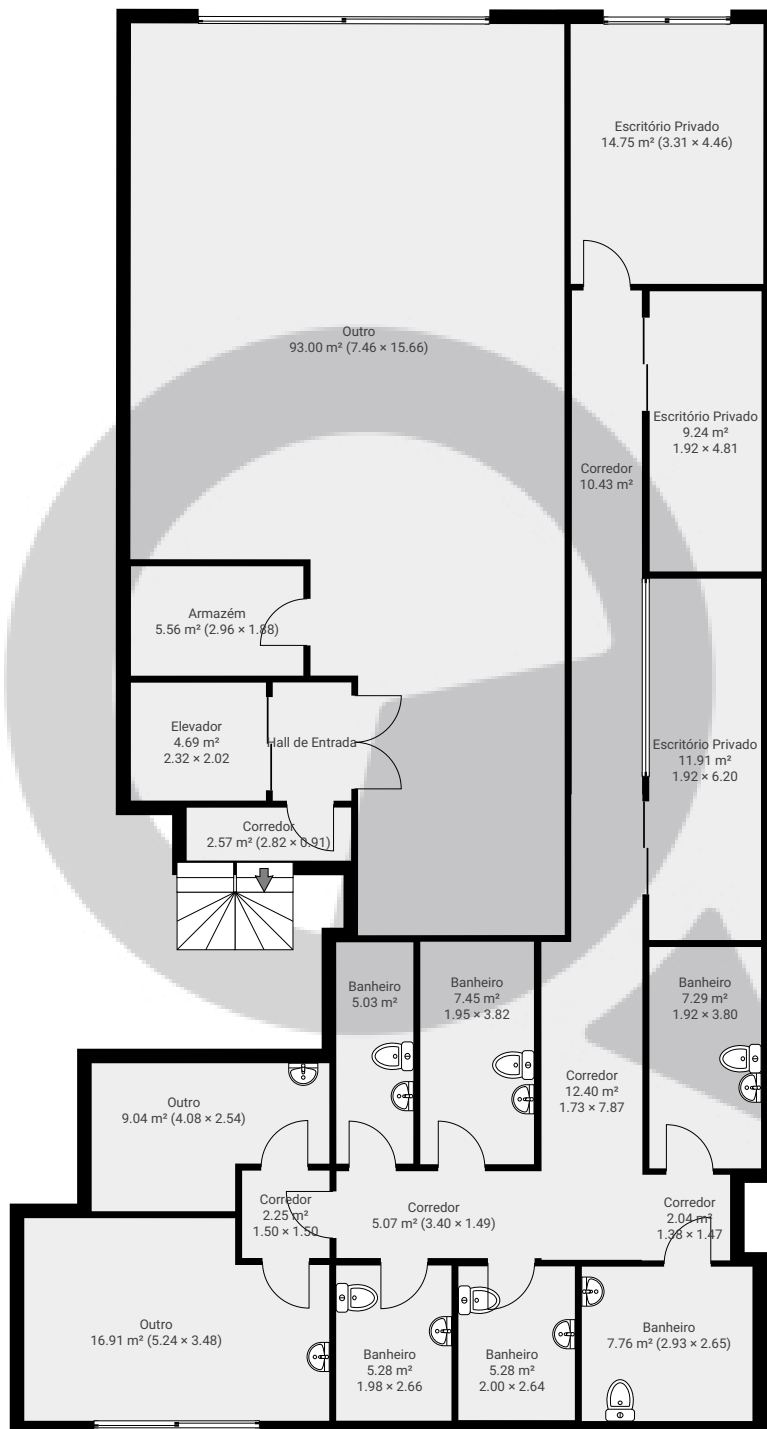


▼ 1º Piso


ÁREA TOTAL: 240.55 m² • ÁREA DE MORADIA: 240.55 m² • CÔMODOS: 21

ESTA PLANTA É FORNECIDA SEM QUALQUER TIPO DE GARANTIA E PRECISÃO DE MEDIDAS.


0 2 4 6m
1:130
Page 1/3

▼ 2º Piso

ÁREA TOTAL: 249.15 m² • ÁREA DE MORADIA: 249.15 m² • CÔMODOS: 4

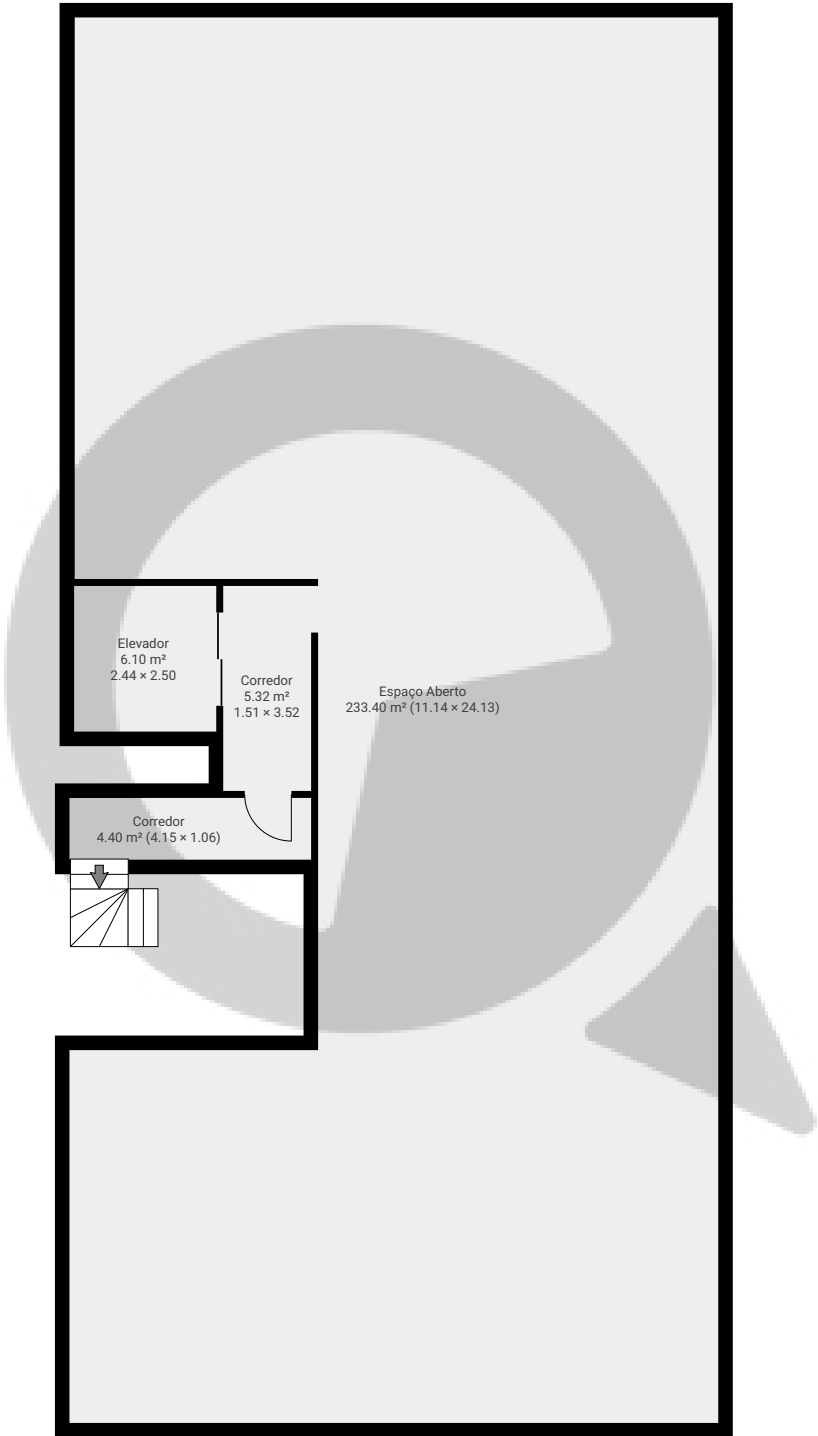


ESTA PLANTA É FORNECIDA SEM QUALQUER TIPO DE GARANTIA E PRECISÃO DE MEDIDAS.

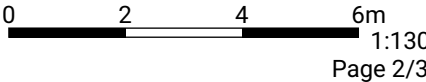

▼ Cave

ÁREA TOTAL: 261.49 m² • ÁREA DE MORADIA: 4.70 m² • CÔMODOS: 2

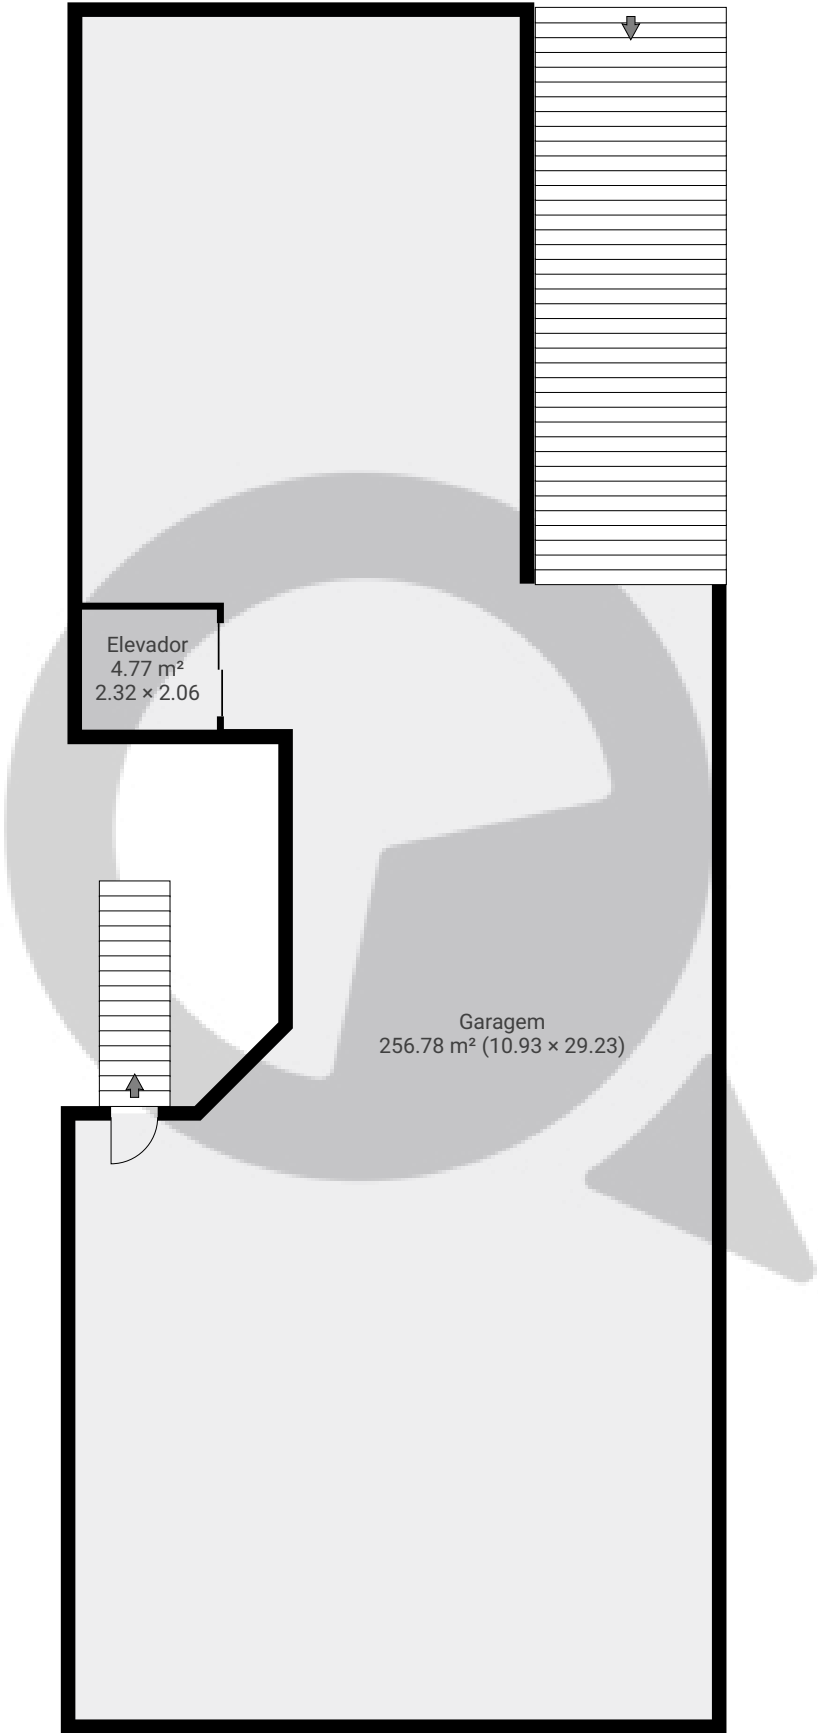

ESTA PLANTA É FORNECIDA SEM QUALQUER TIPO DE GARANTIA E PRECISÃO DE MEDIDAS.

