


Alameda dos Nhambiquaras 578

ÁREA TOTAL: 199.15 m² • ÁREA DE MORADIA: 156.97 m² • PISOS: 2 • CÔMODOS: 11




▼ Andar Térreo

ÁREA TOTAL: 97.05 m² • ÁREA DE MORADIA: 97.05 m² • CÔMODOS: 5

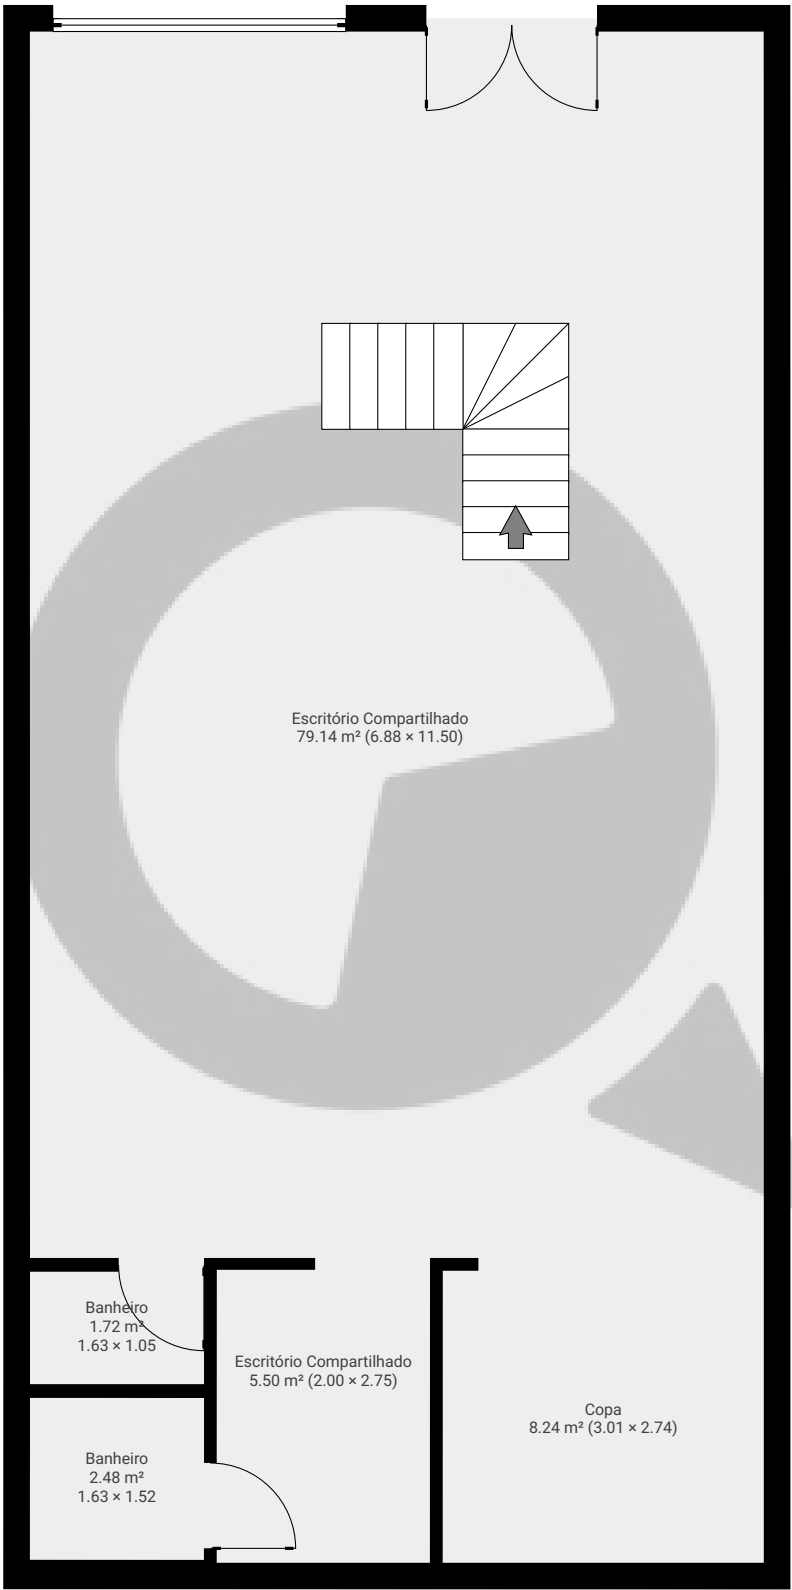

ESTA PLANTA É FORNECIDA SEM QUALQUER TIPO DE GARANTIA E PRECISÃO DE MEDIDAS.

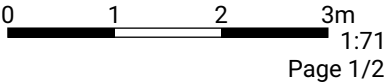


Alameda dos Nhambiquaras 578

ÁREA TOTAL: 199.15 m² • ÁREA DE MORADIA: 156.97 m² • PISOS: 2 • CÔMODOS: 11



▼ 1º Piso

ÁREA TOTAL: 102.10 m² • ÁREA DE MORADIA: 59.92 m² • CÔMODOS: 6

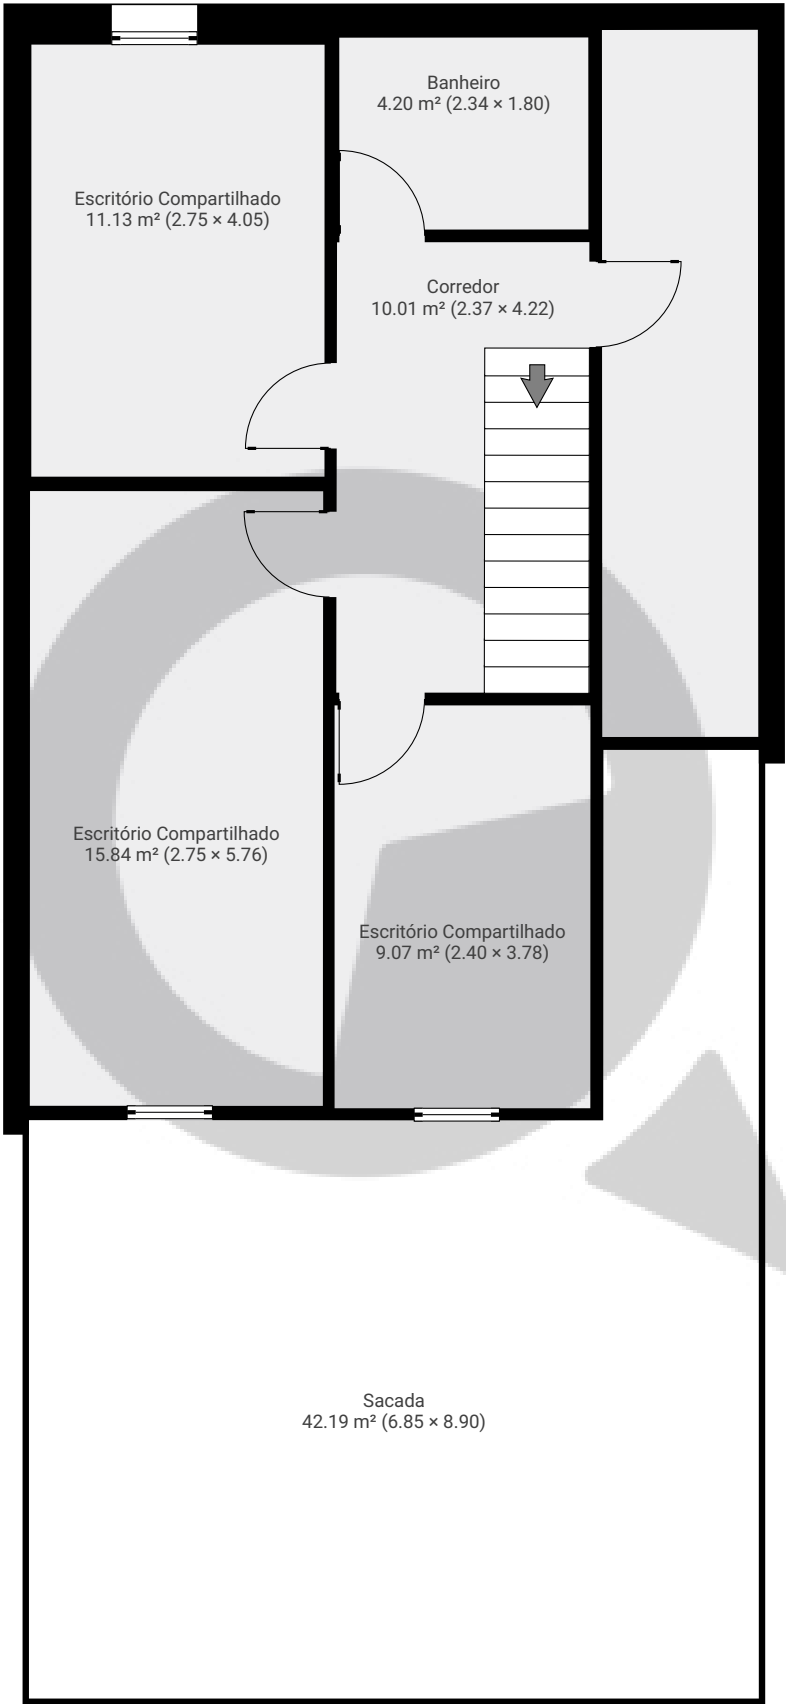

ESTA PLANTA É FORNECIDA SEM QUALQUER TIPO DE GARANTIA E PRECISÃO DE MEDIDAS.

